




Pianta Piano Terra

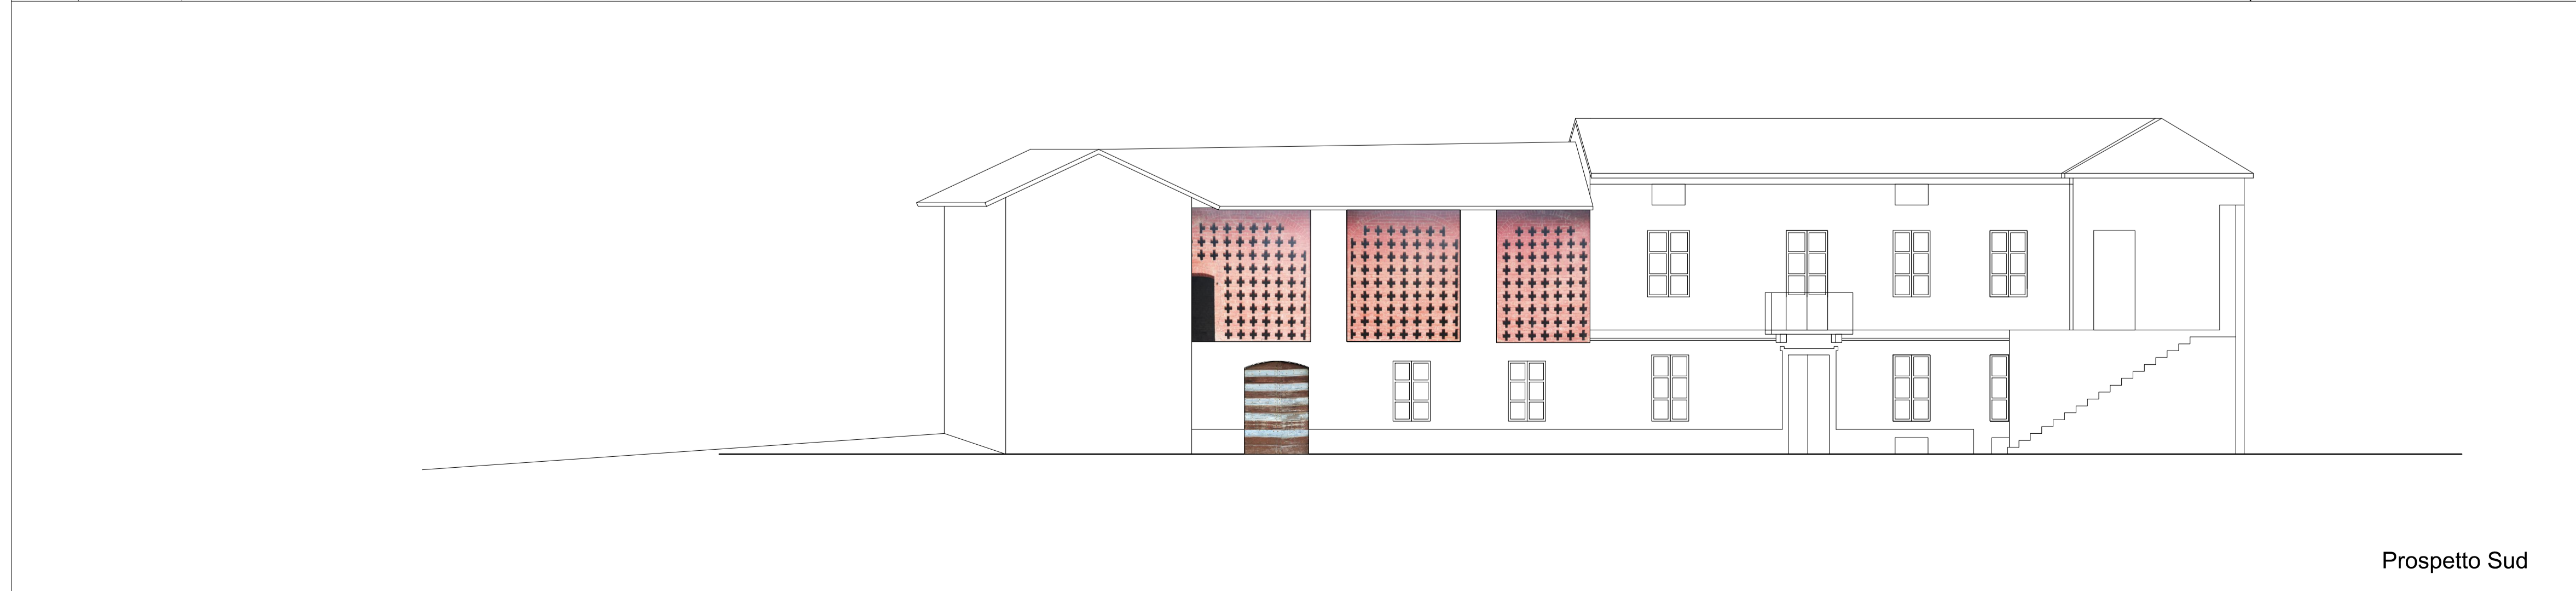

Prospetto Sud

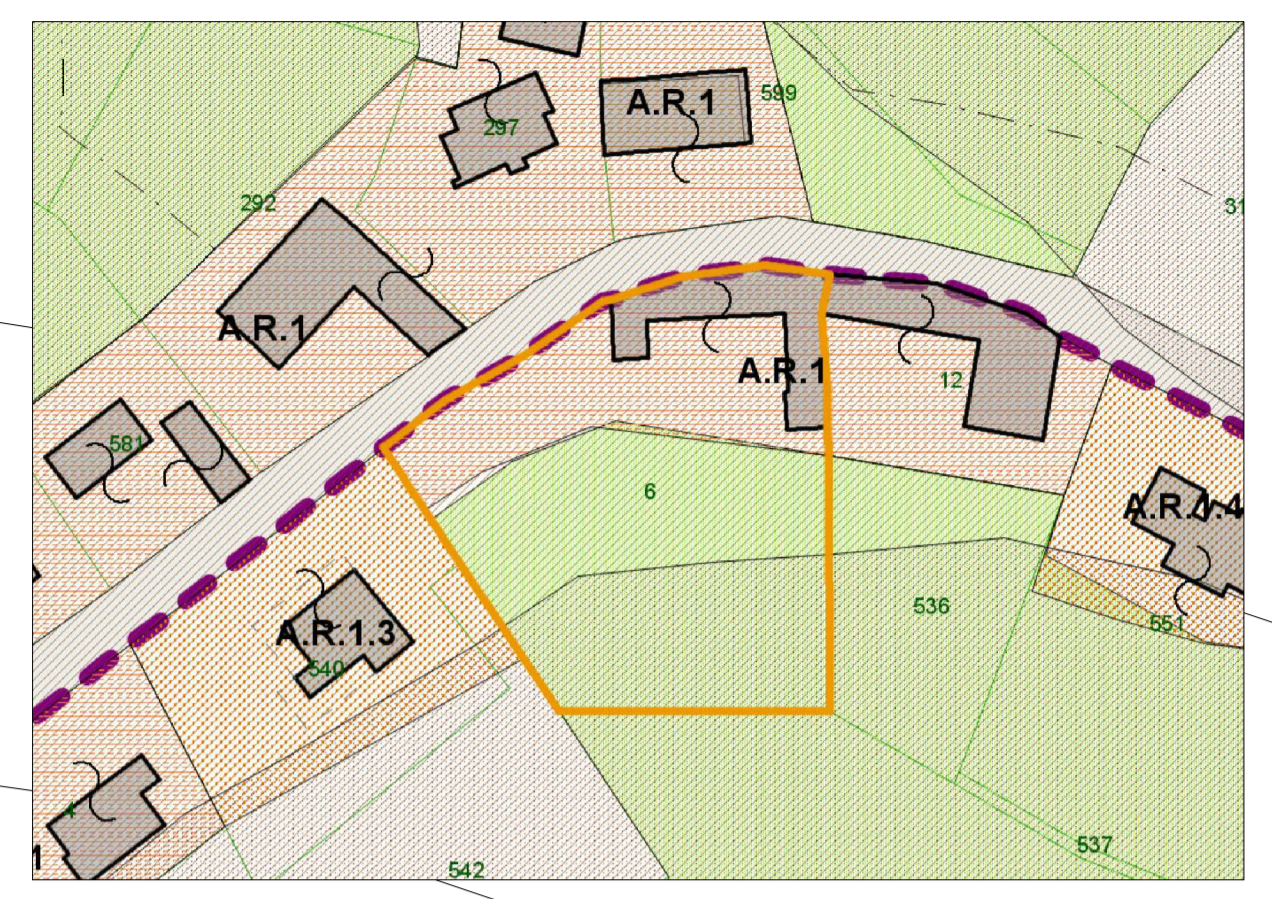

Estratto di P.R.G

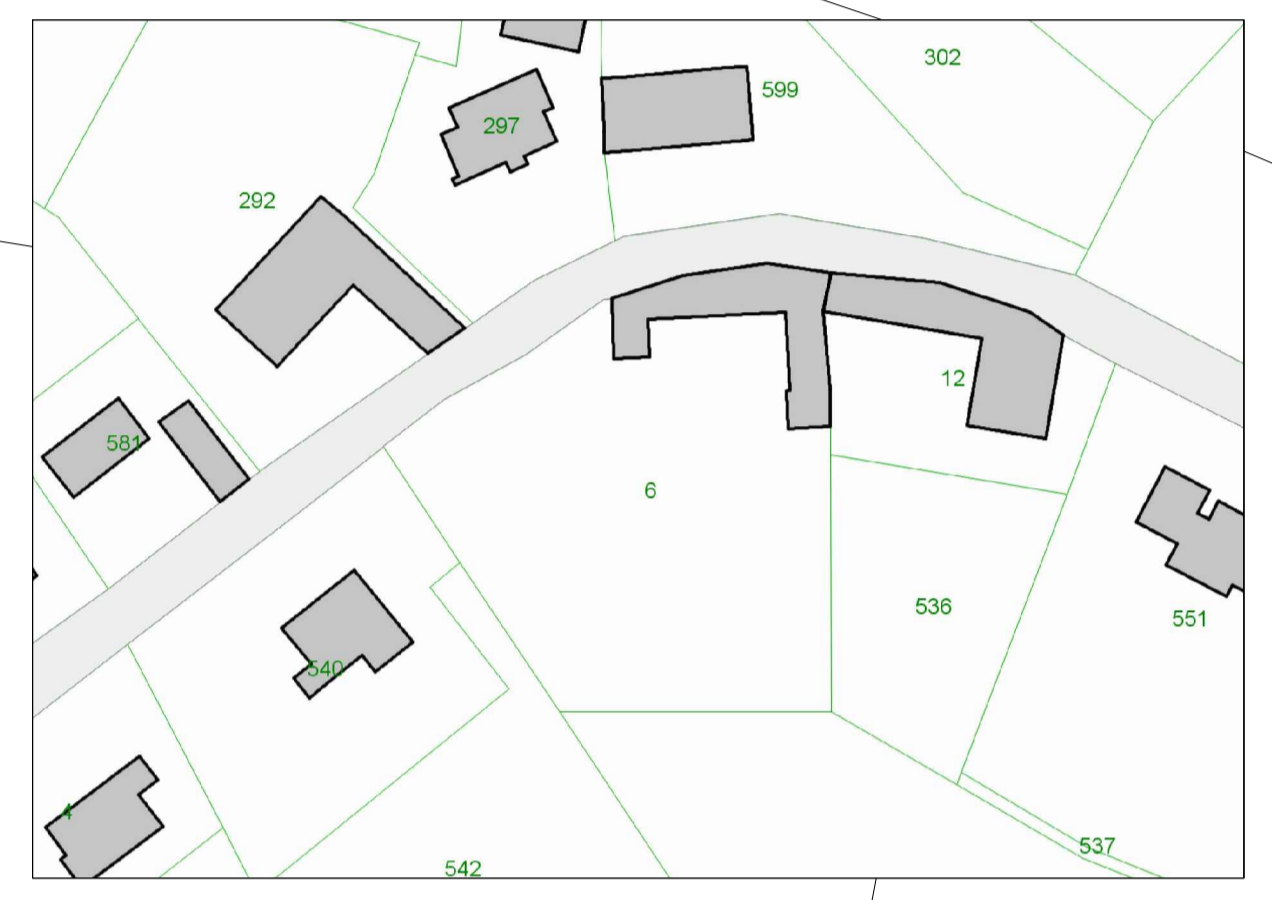


Estratto do Mappa

COMUNE DI CASTELLNUOVO CALCEA
provincia di Asti


**RISTRUTTURAZIONE DI EX FABBRICATO AGRICOLO CON
RICUPERO DI RUSTICI**

INDIRIZZO PEC PROGETTISTA: marco.agro@archiworldpec.it


STUDIO PROFESSIONALE NOMA arkitektur AS Marco Agro Architetto Via dante 21 92100 Agrigento tel. 3929325355 email: marcagro71@gmail.com	OGGETTO TAVOLA STATO DI FATTO PIANTA PIANO TERRA ESTRATTO DI MAPPA - ESTRATTO DI P.R.G.	N° TAV. TAV 2 SCALA SCALE VARIE
IL PROGETTISTA 	COMMITTENTI Sig.ra Inger Marie Ommedal Thorvald Erichsenvei 7, 0274 Oslo	DATA Marzo - 2017

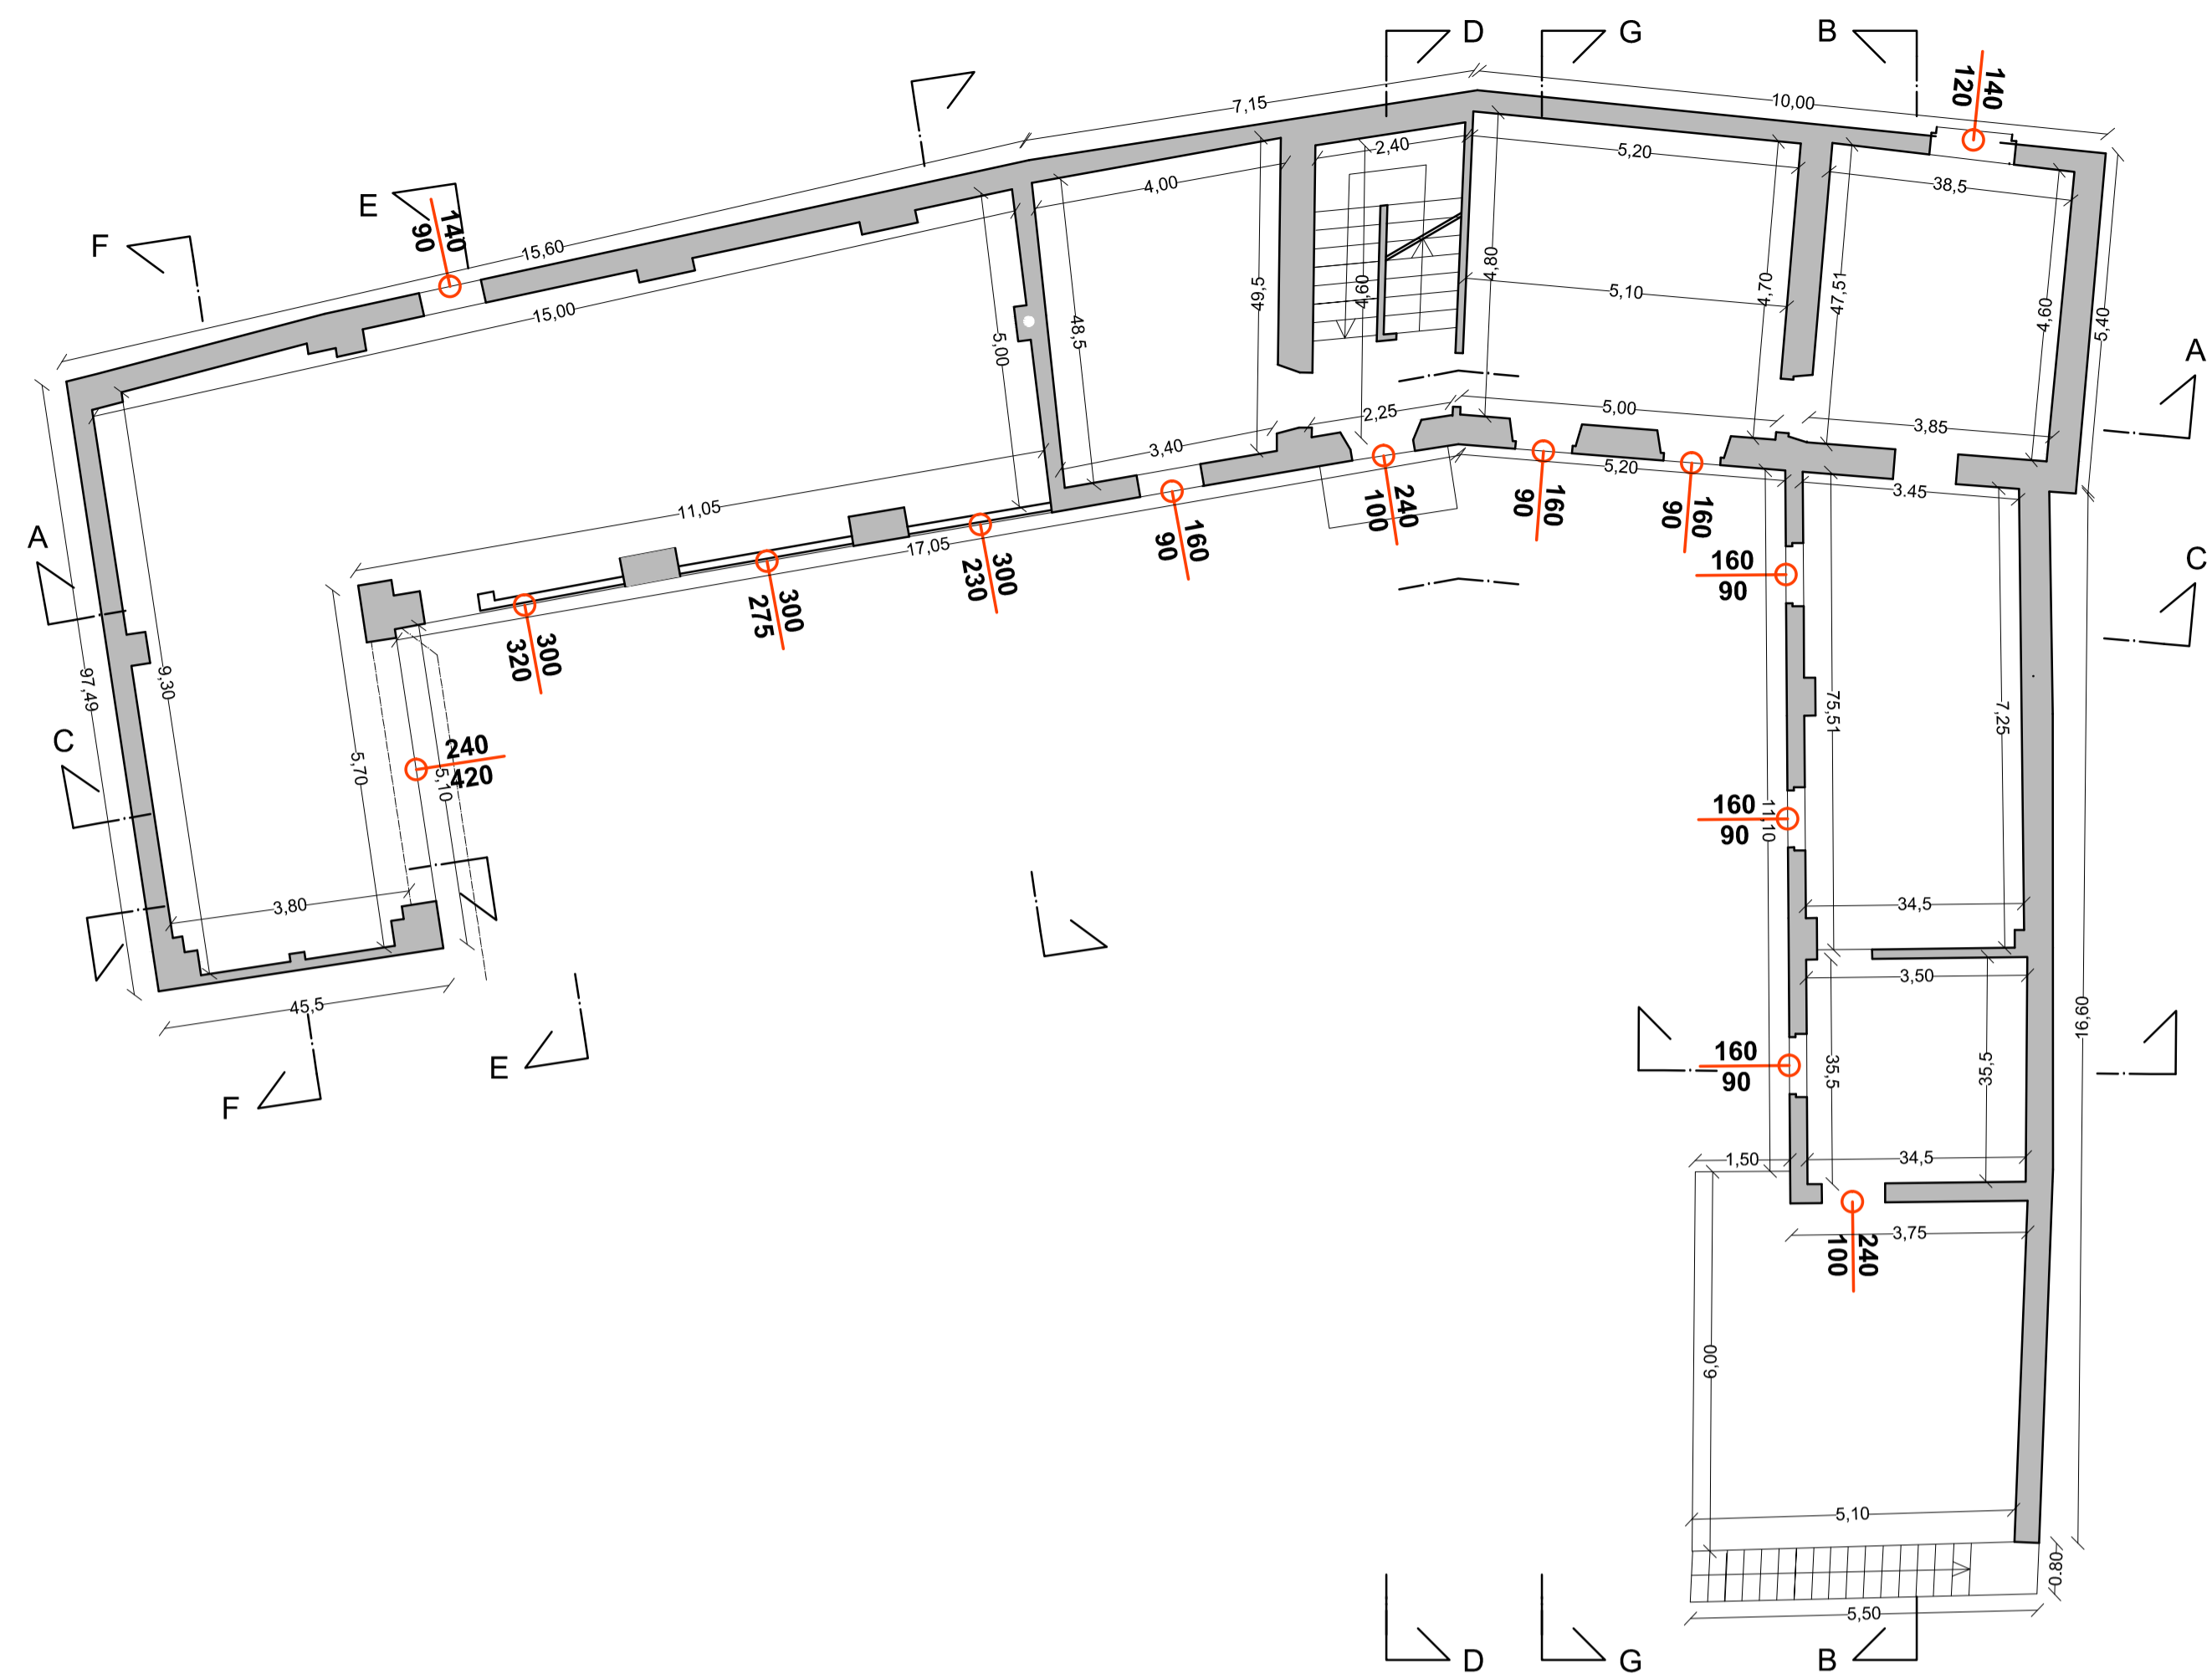


Pianta 1 Piano

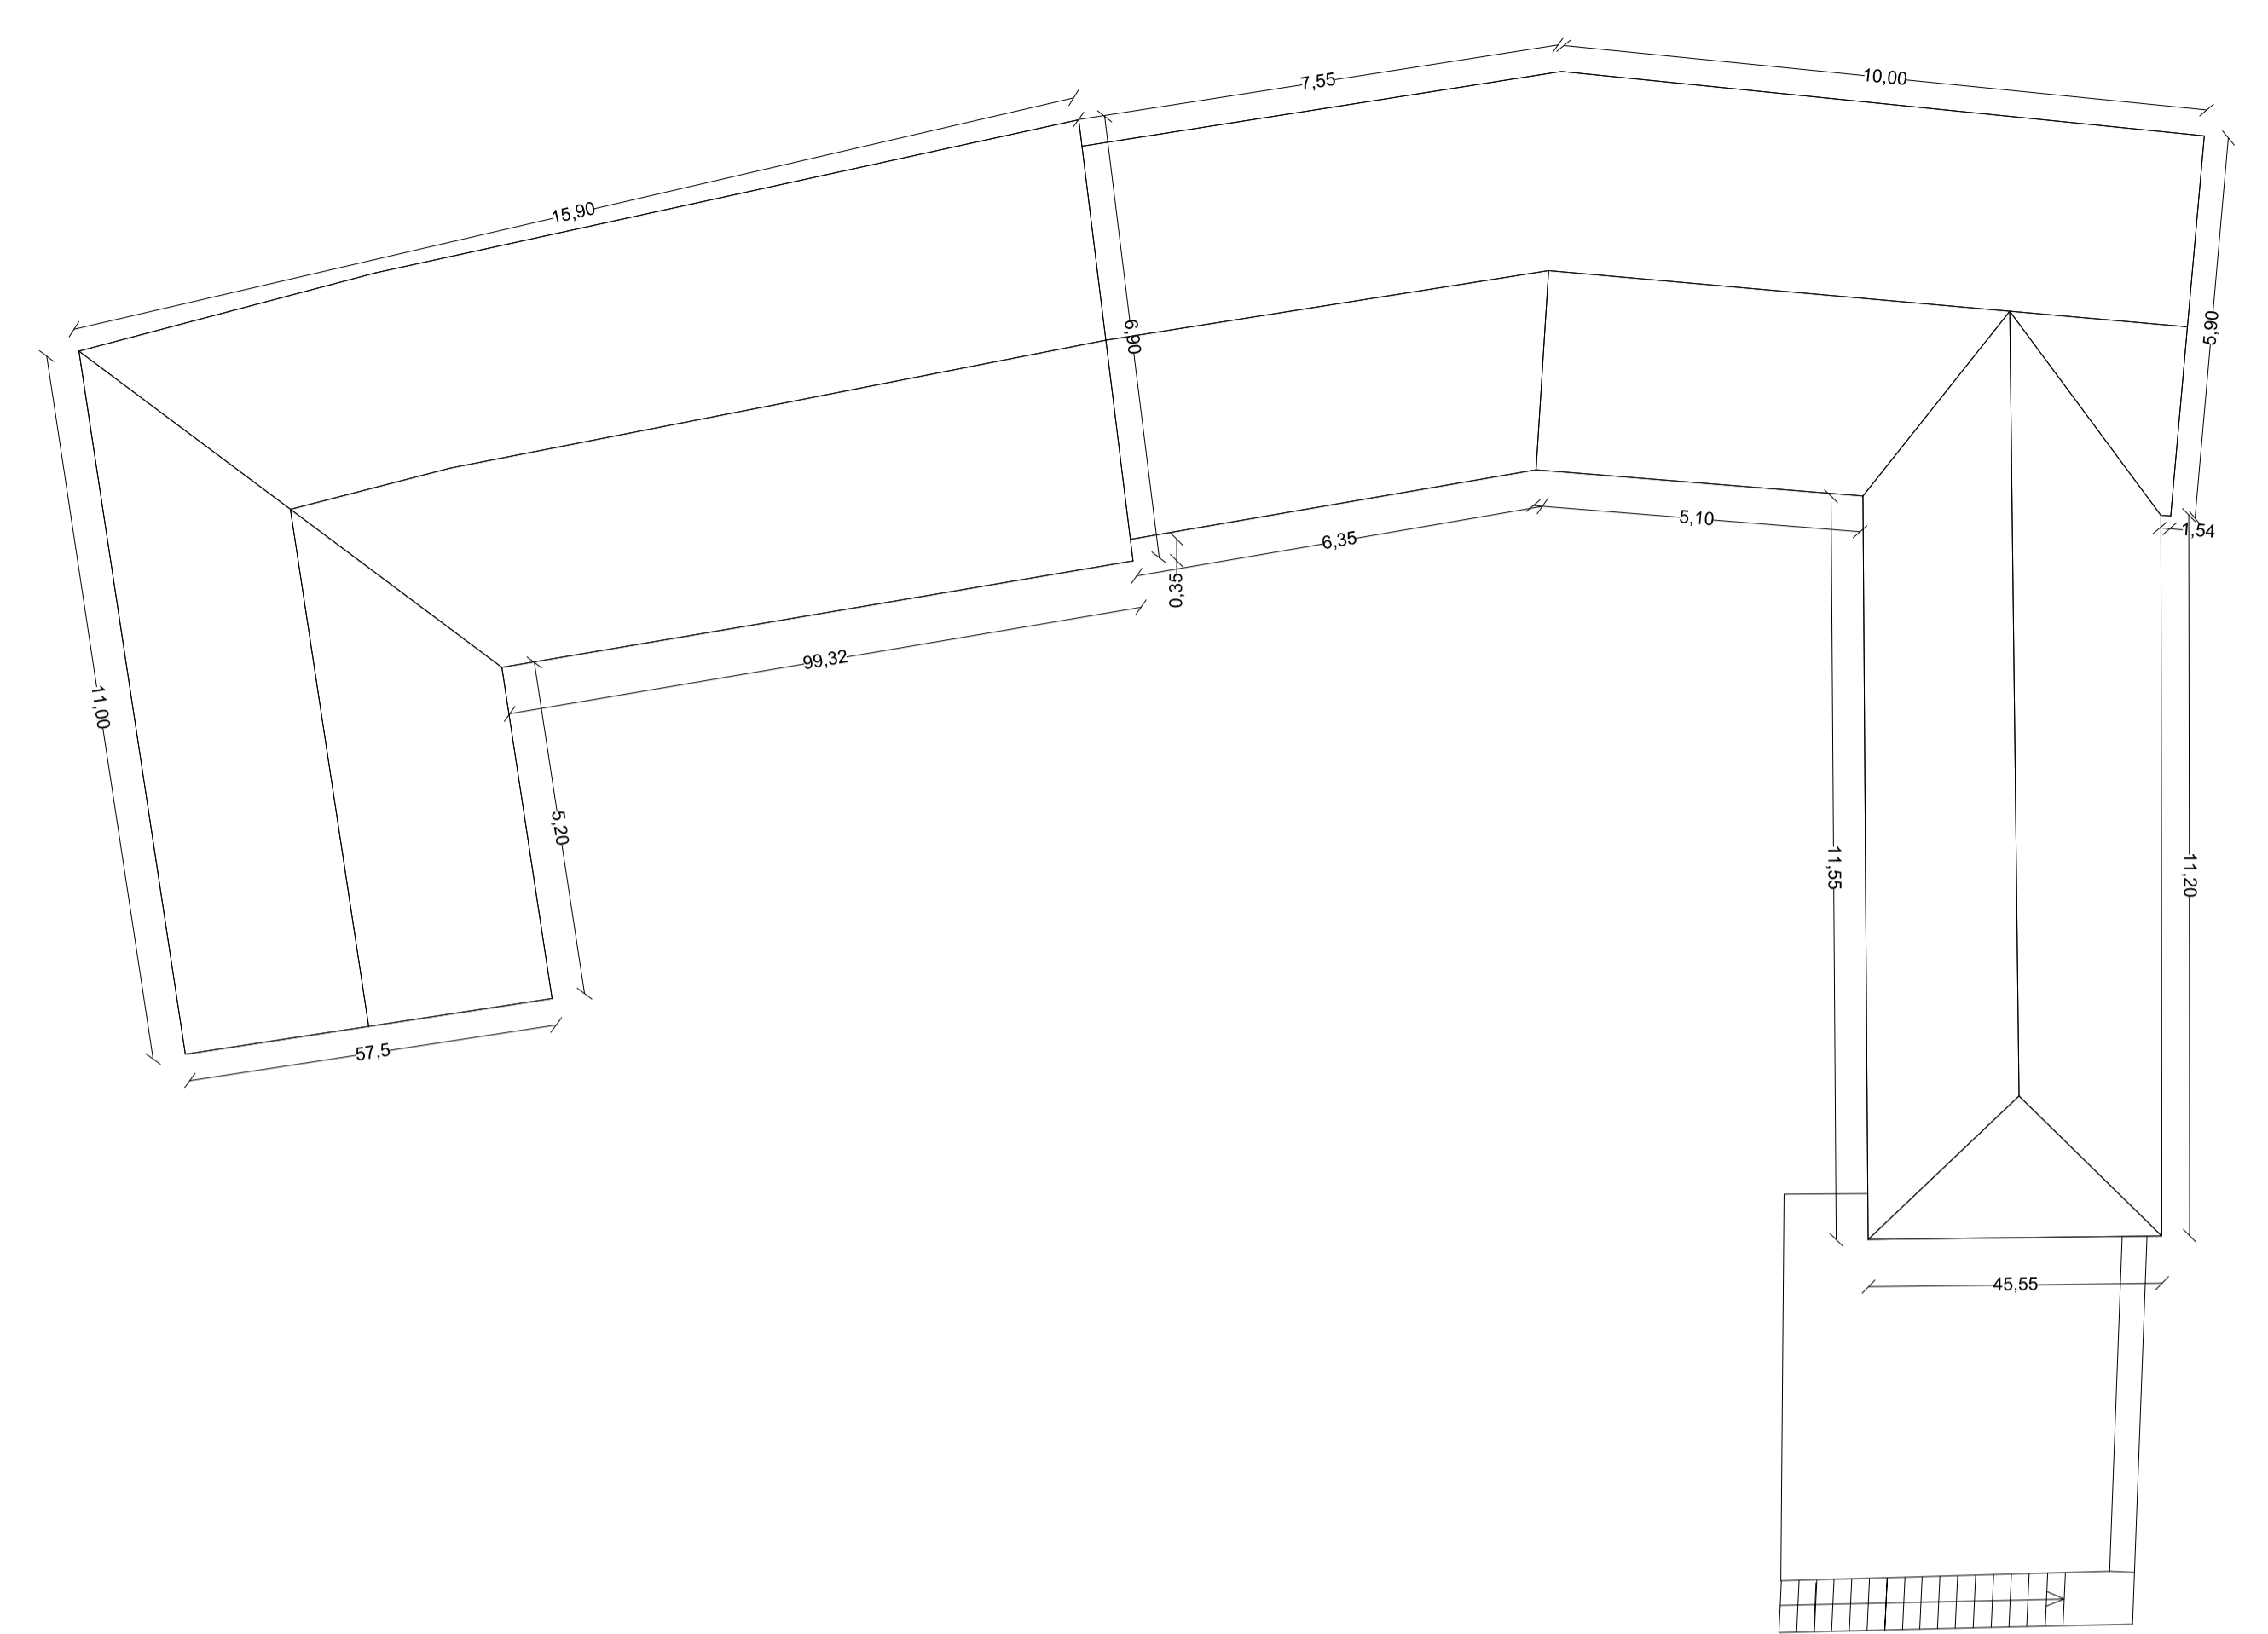

Pianta Copertura

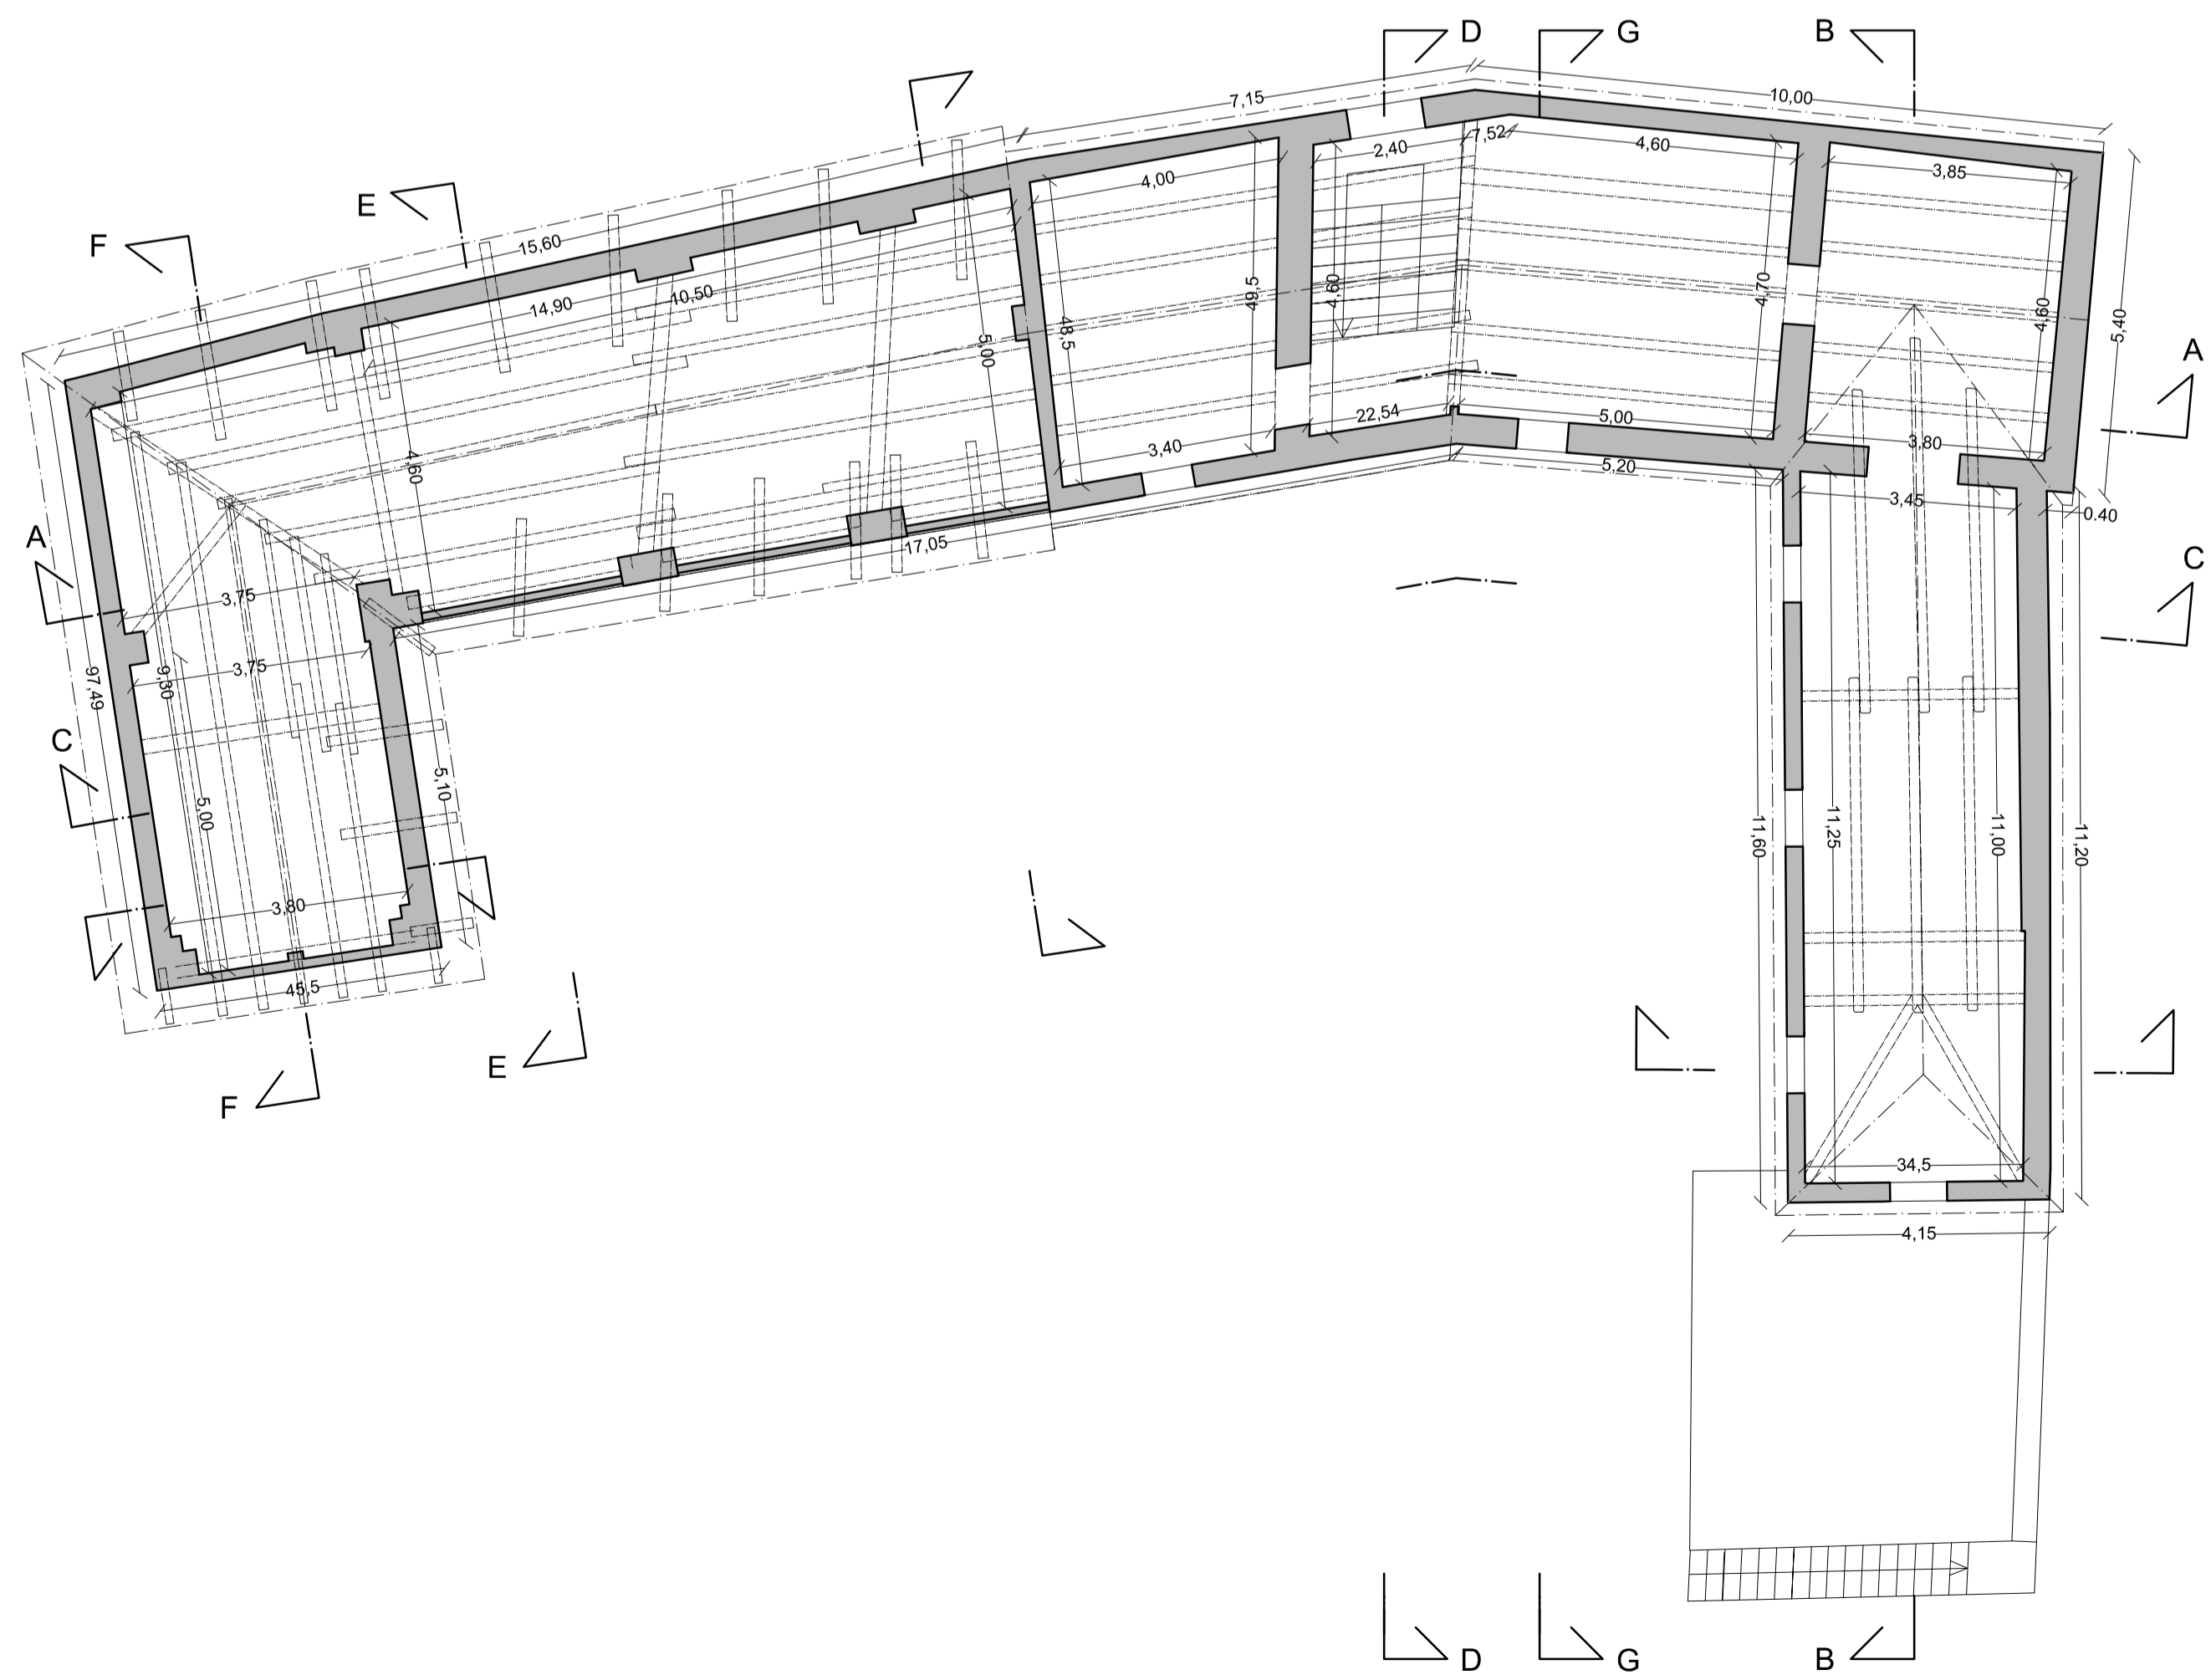


Pianta 2 piano

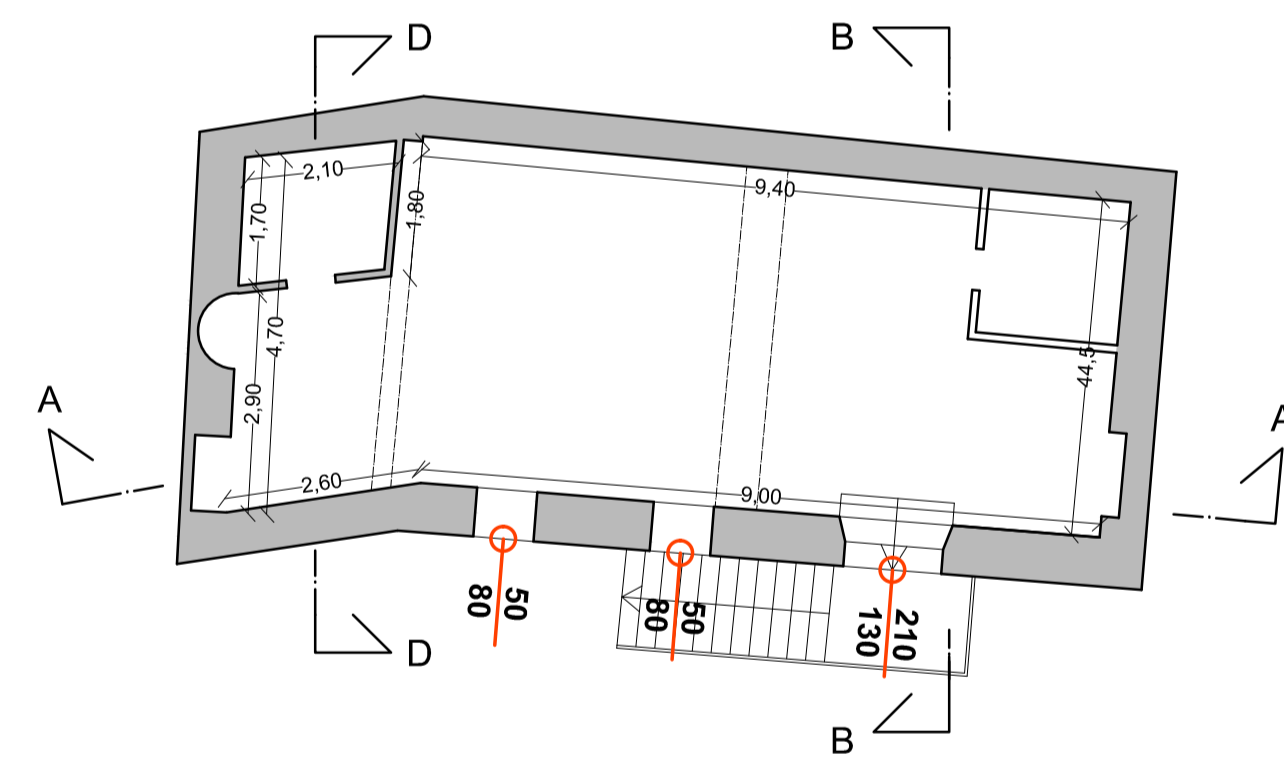

Pianta Scantinato


COMUNE DI CASTELNUOVO CALCEA
provincia di Asti

**RISTRUTTURAZIONE DI EX FABBRICATO AGRICOLO CON
RICUPERO DI RUSTICI**

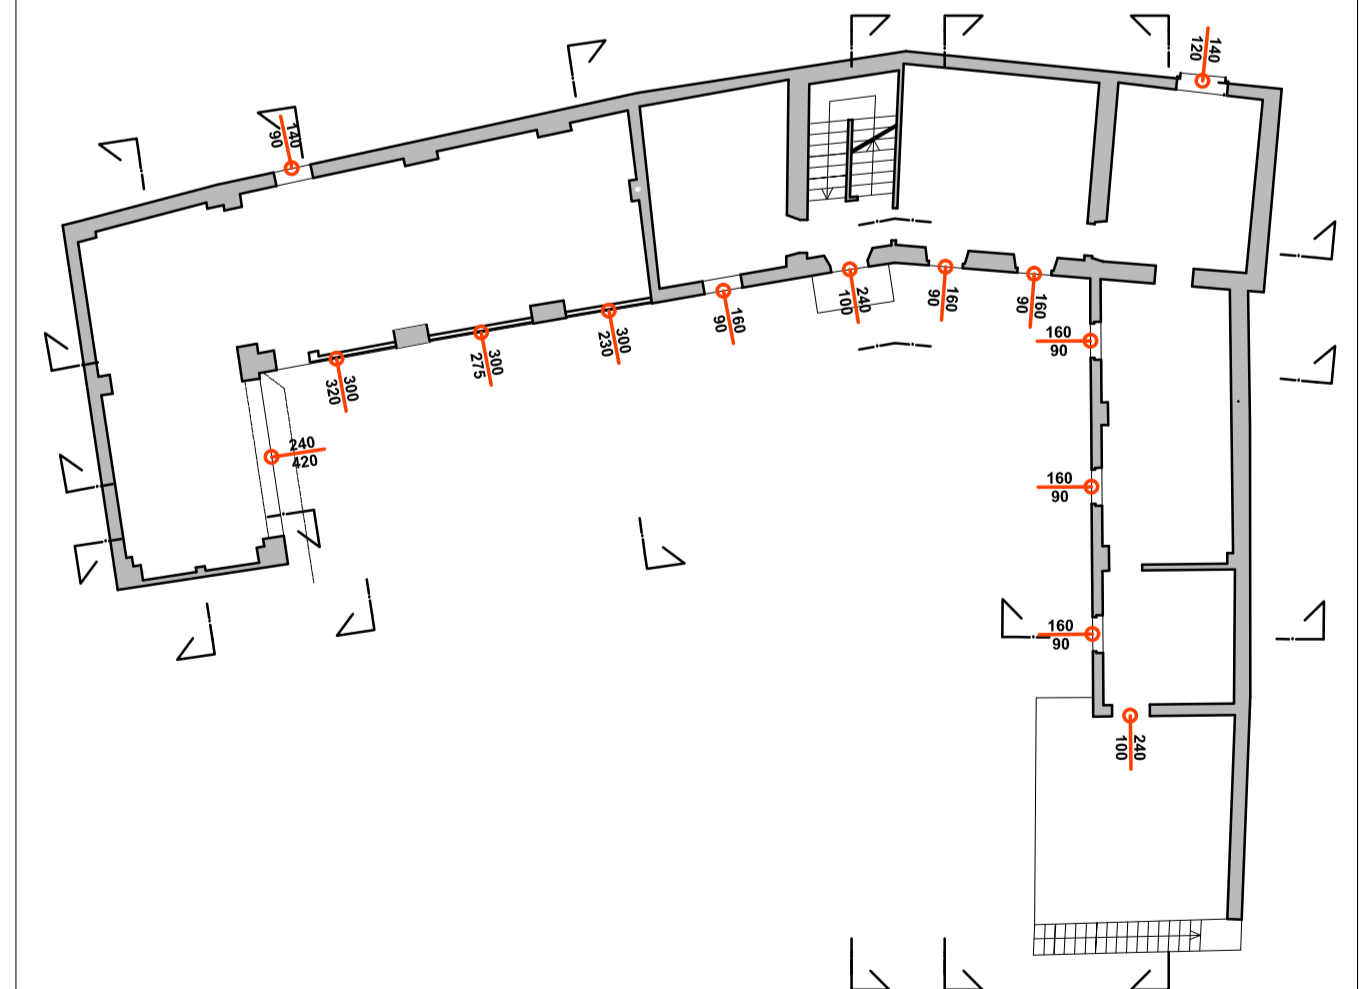


INDIRIZZO PEC PROGETTISTA: marco.agro@archiworldpec.it


STUDIO PROFESSIONALE NOMA arkitektur AS Marco Agro Architetto Via Dante 21 92100 Agrigento tel. 3929325355 email: marcoagro71@gmail.com	OGGETTO TAVOLA STATO DI FATTO PIANTA 1 PIANO, PIANTE 2 PIANO PIANTA SCANTINATO e PIANTE COPERTURE	N° TAV. TAV 3 SCALA: 1 : 100
IL PROGETTISTA noma arkitektur	COMMITTENTI Sig.ra Inger Marie ommedal Thorvald Erichsenvei 7, 0274 Oslo	DATA Marzo - 2017

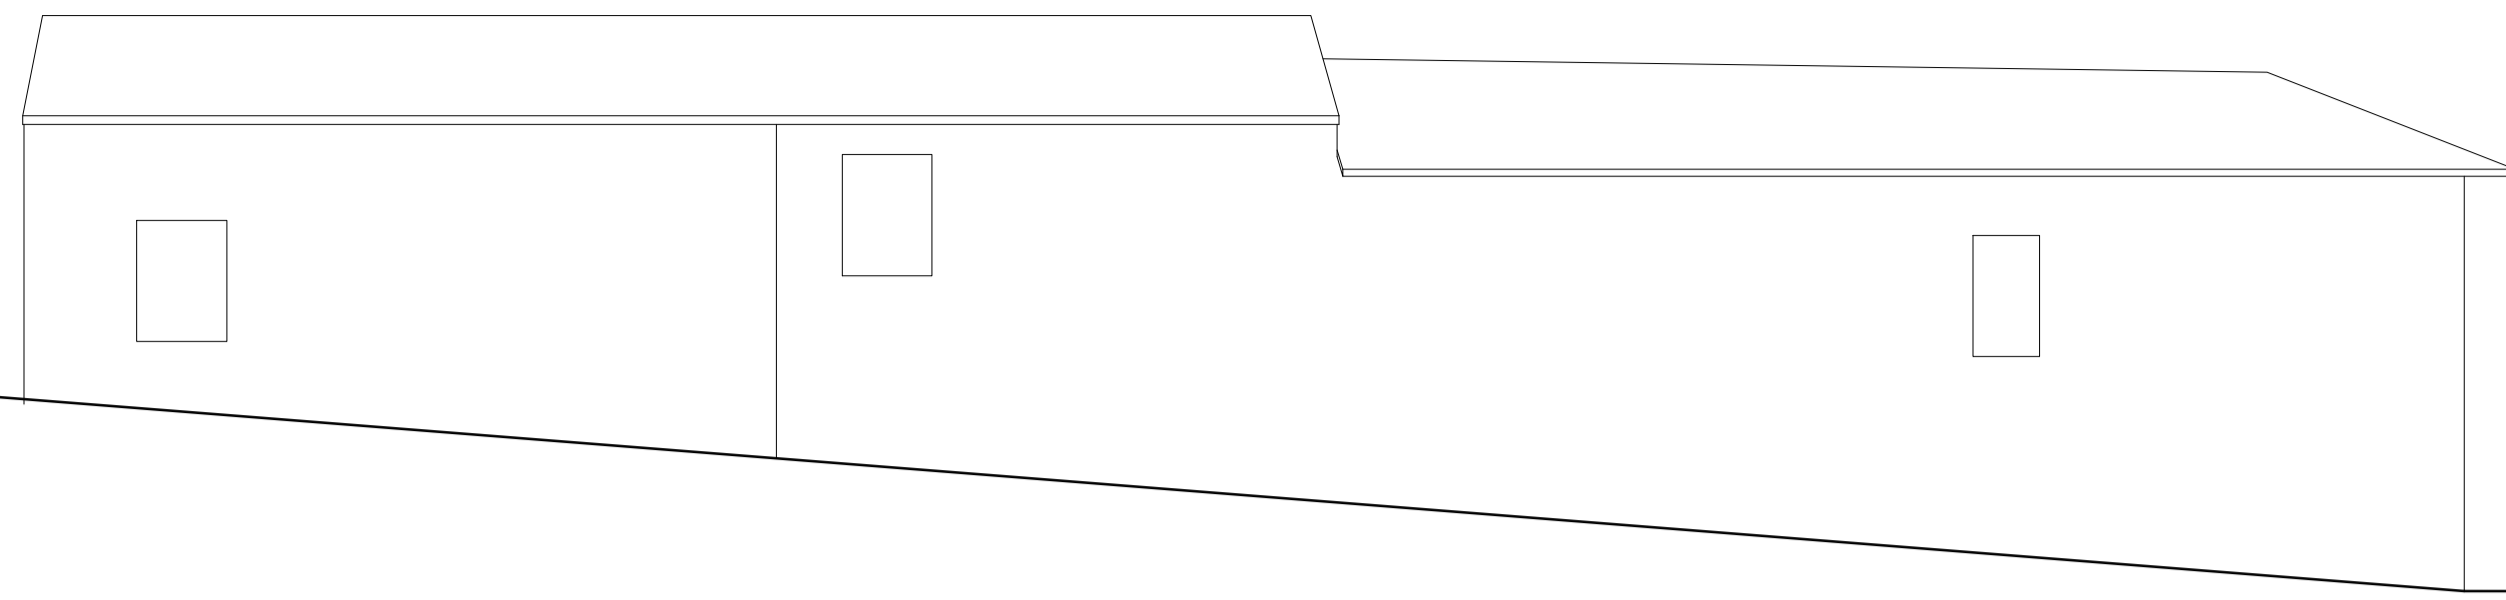


Prospetto Nord

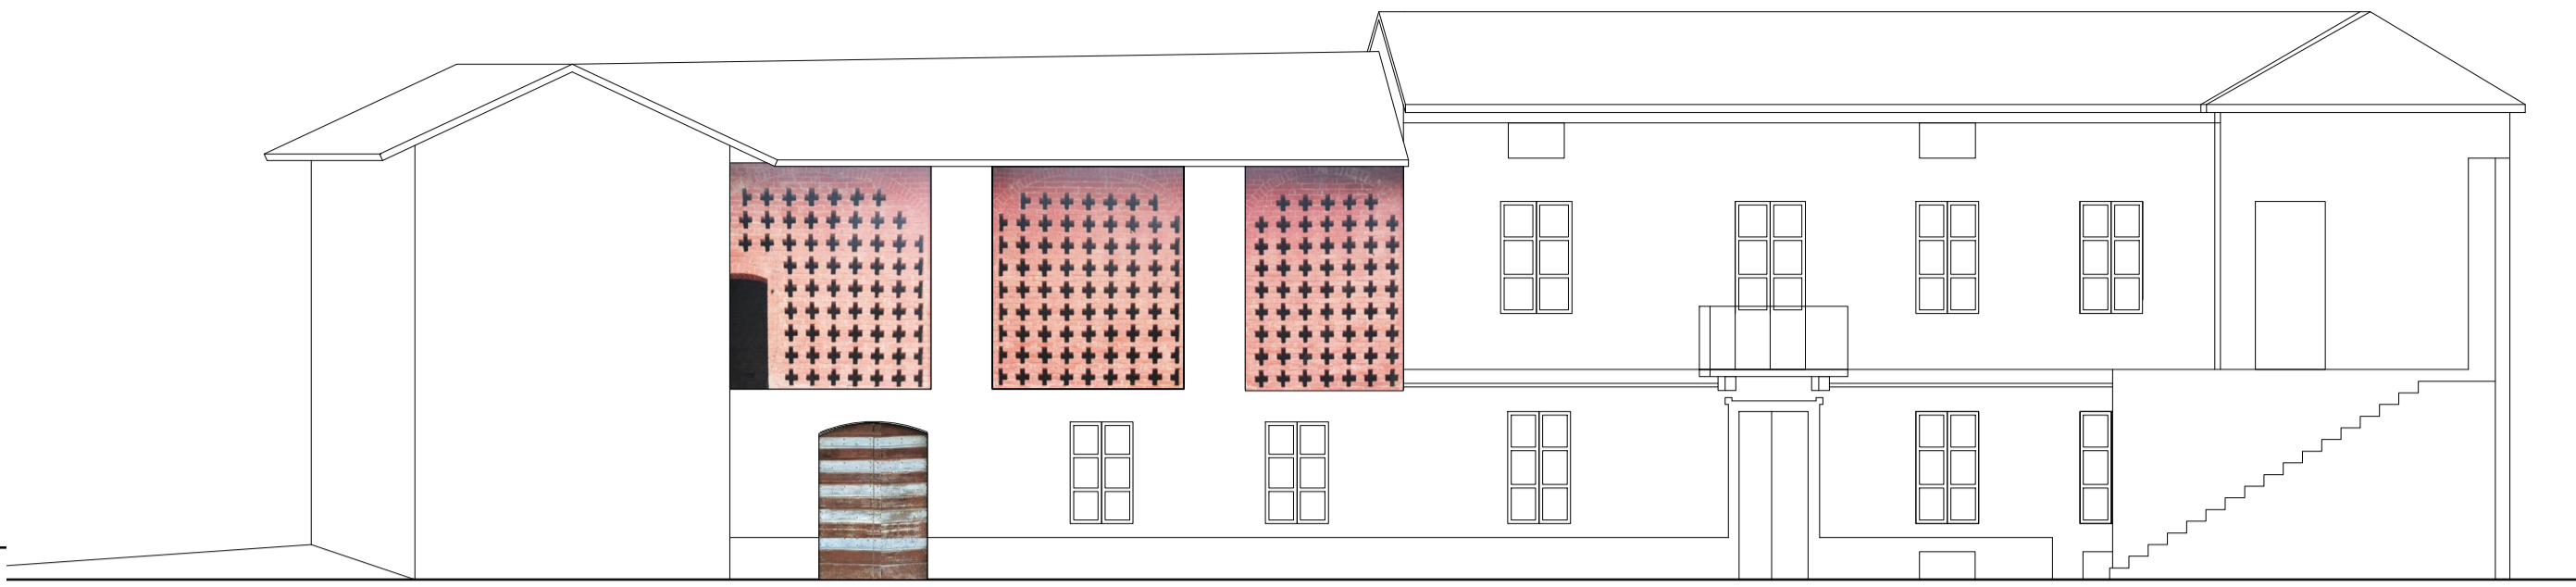


Prospetto Sud

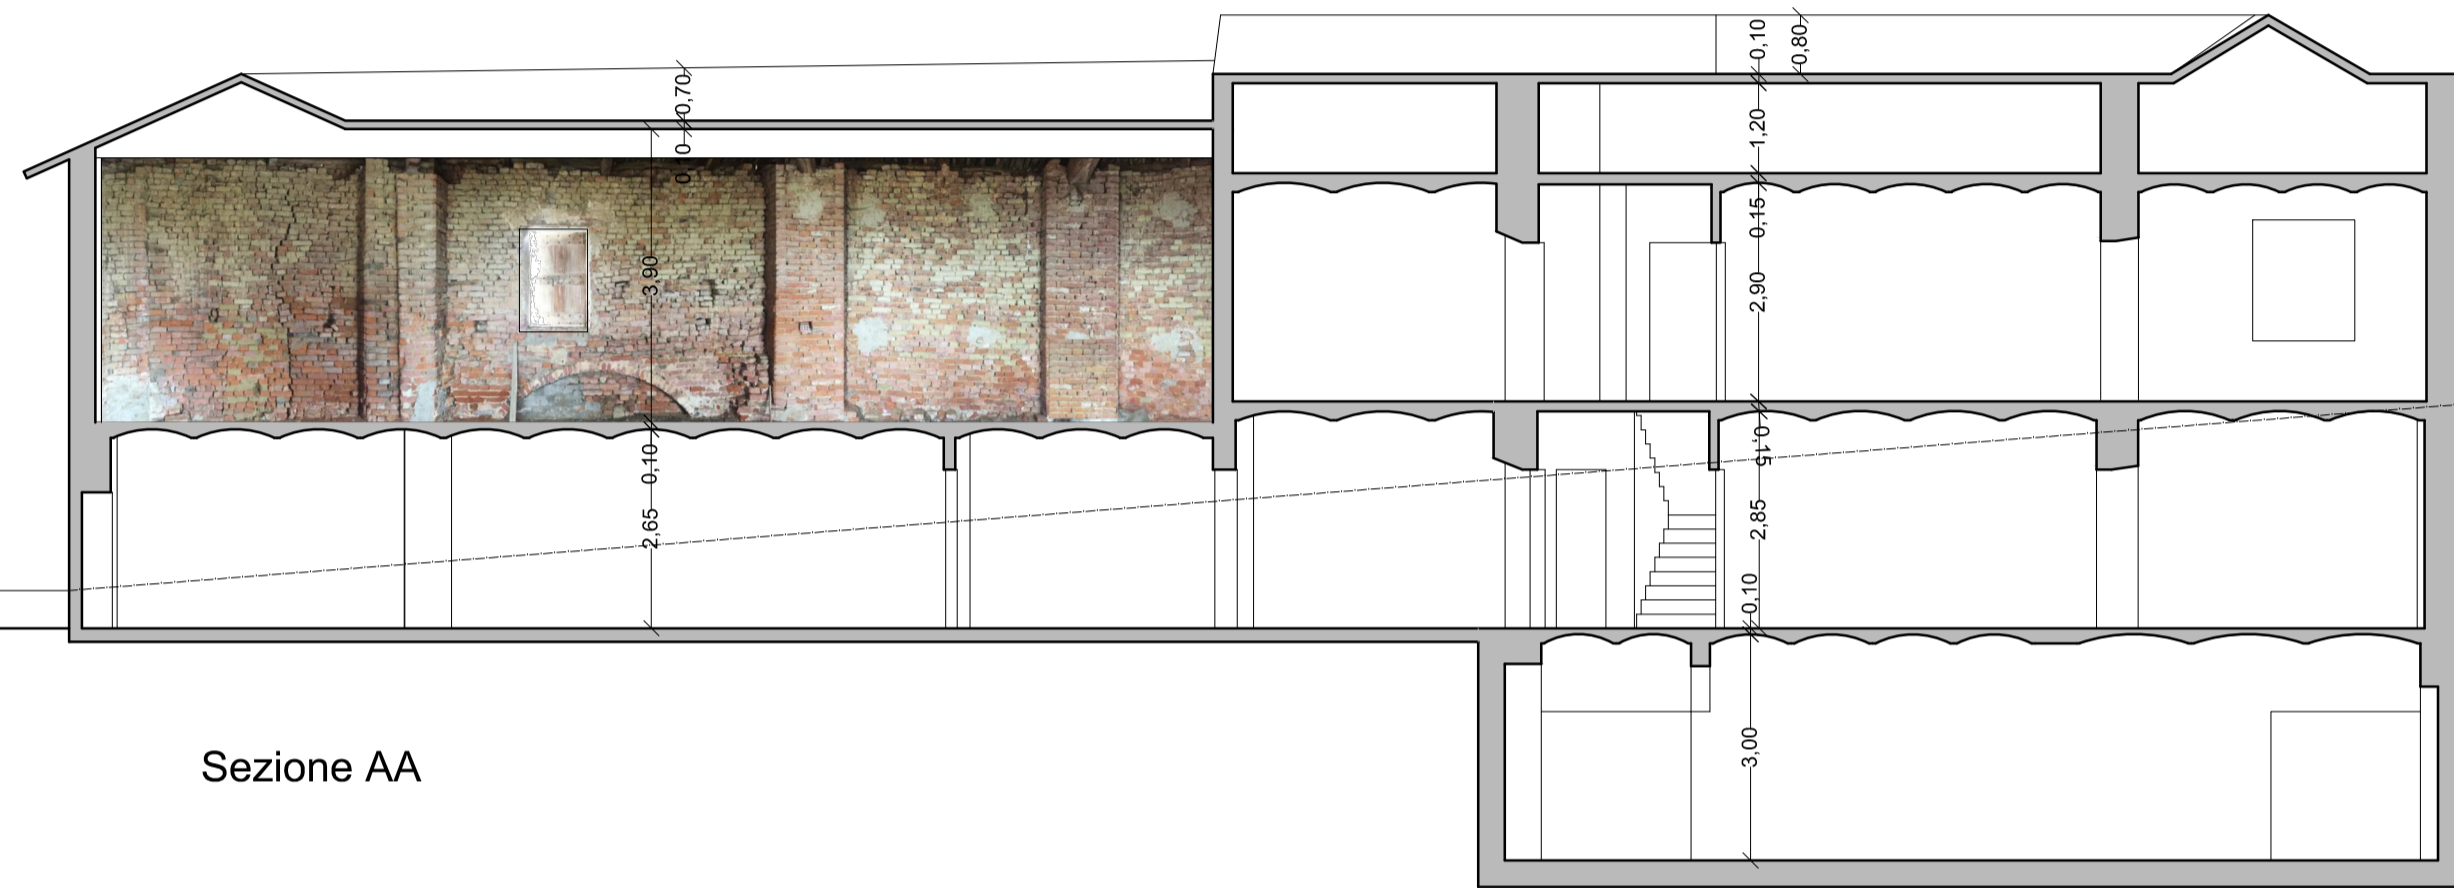


Sezione AA

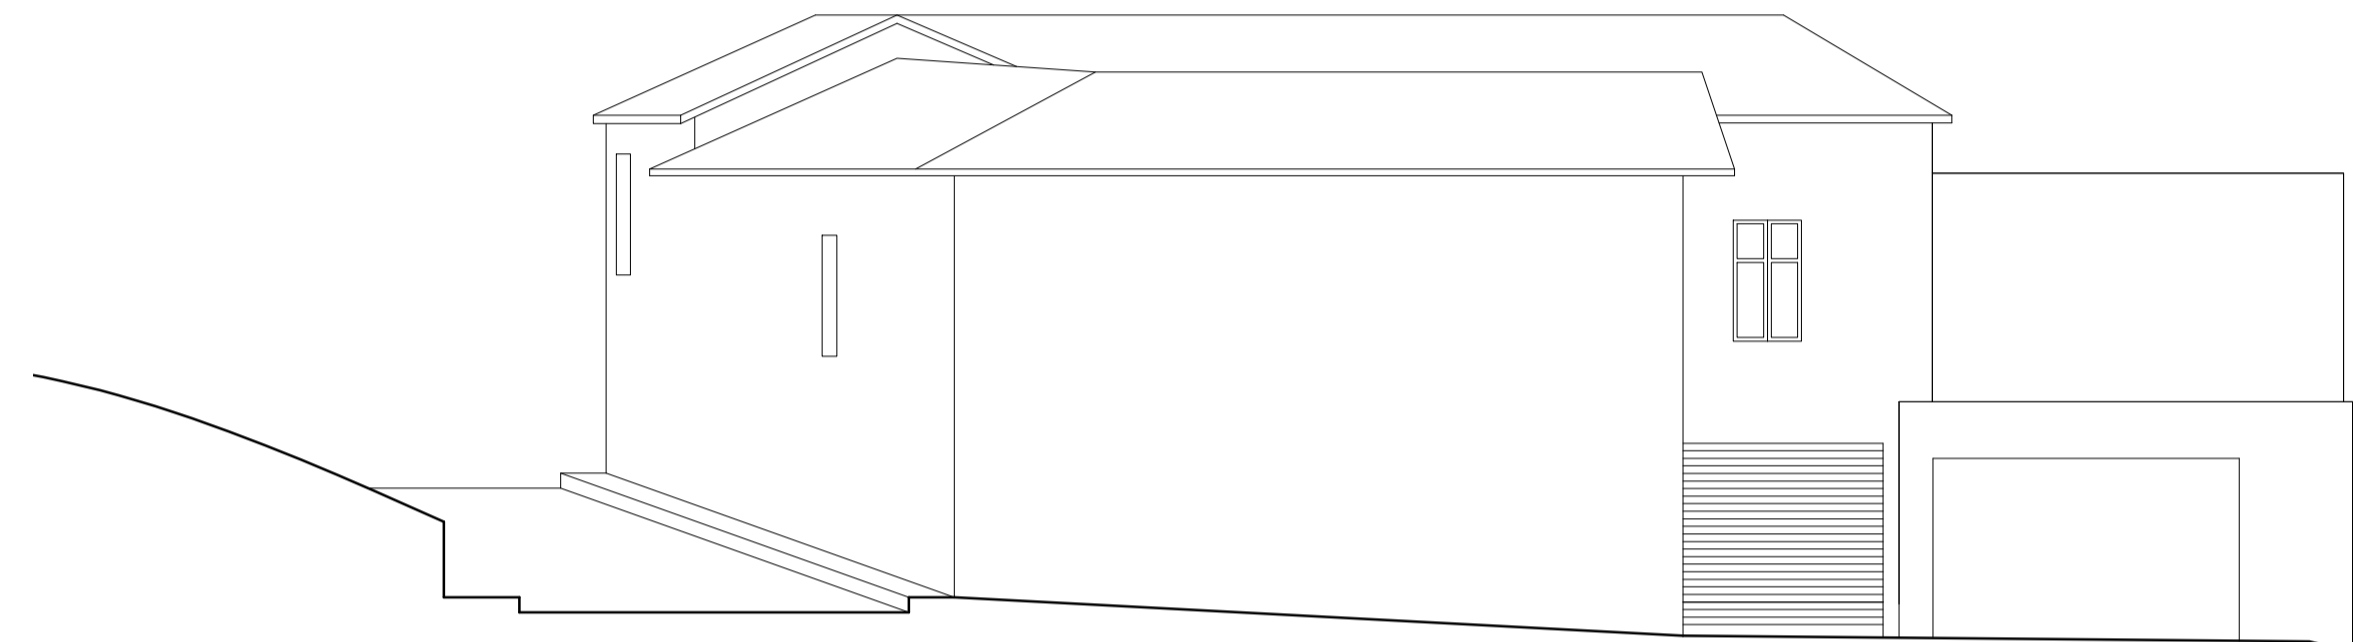


Prospetto Ovest

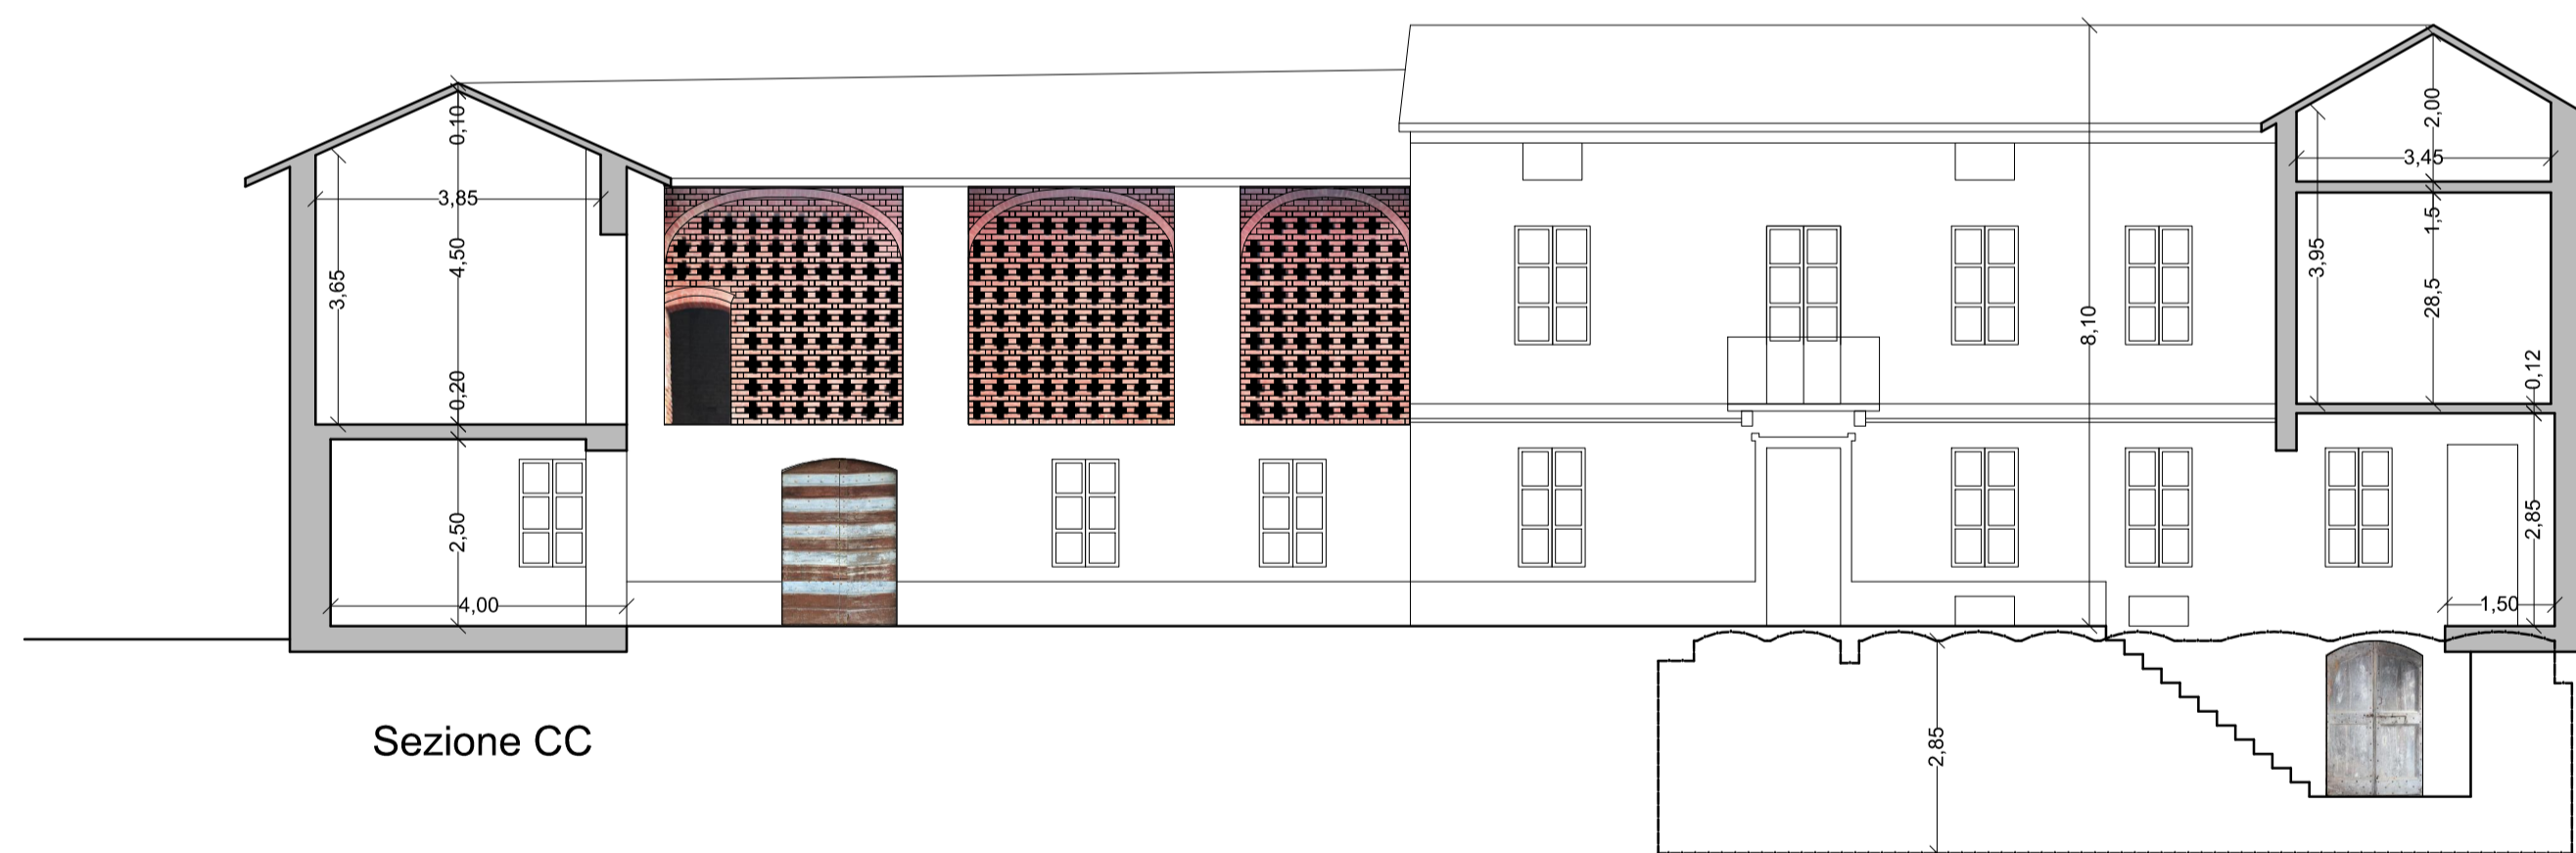

Sezione CC

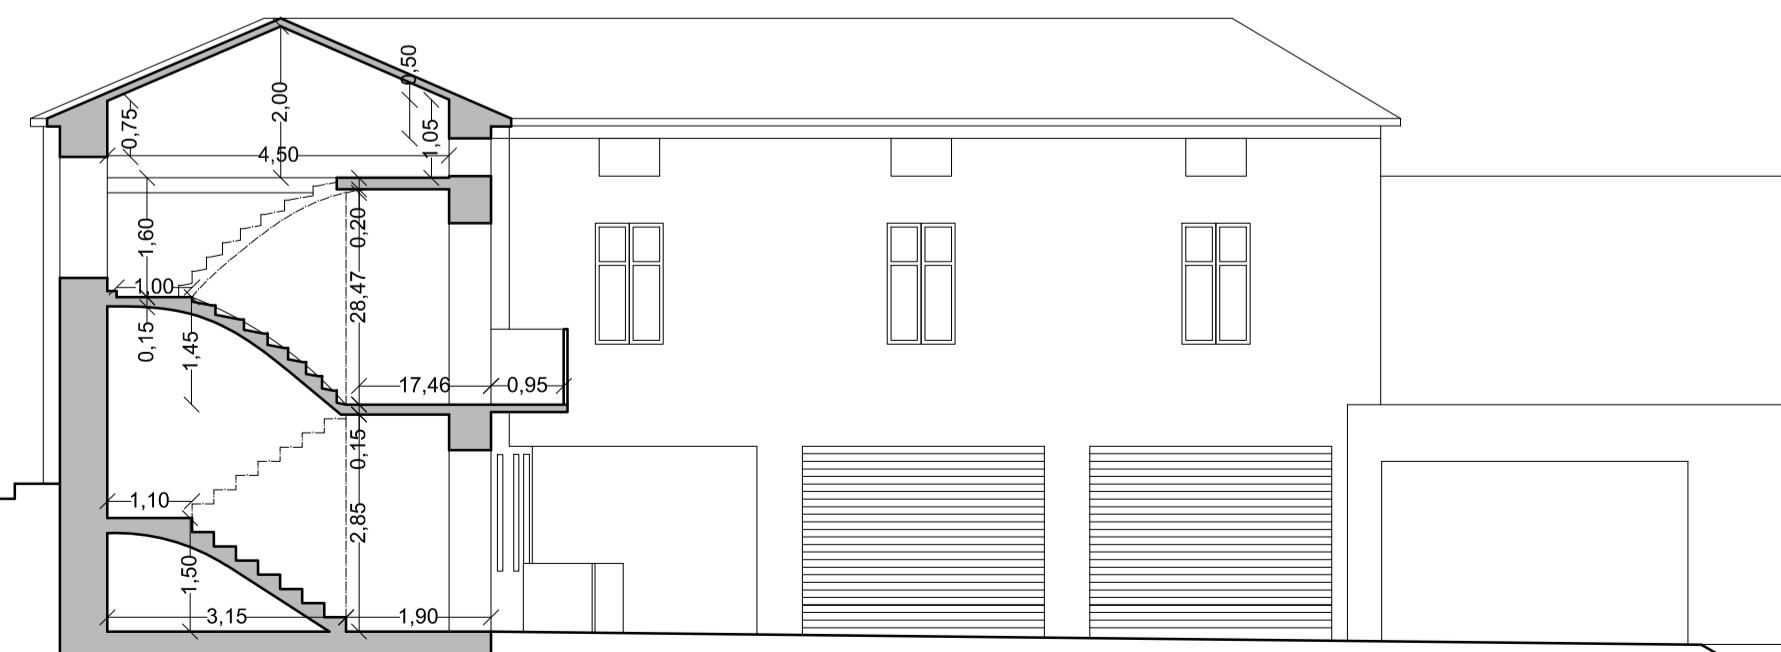


Sezione DD

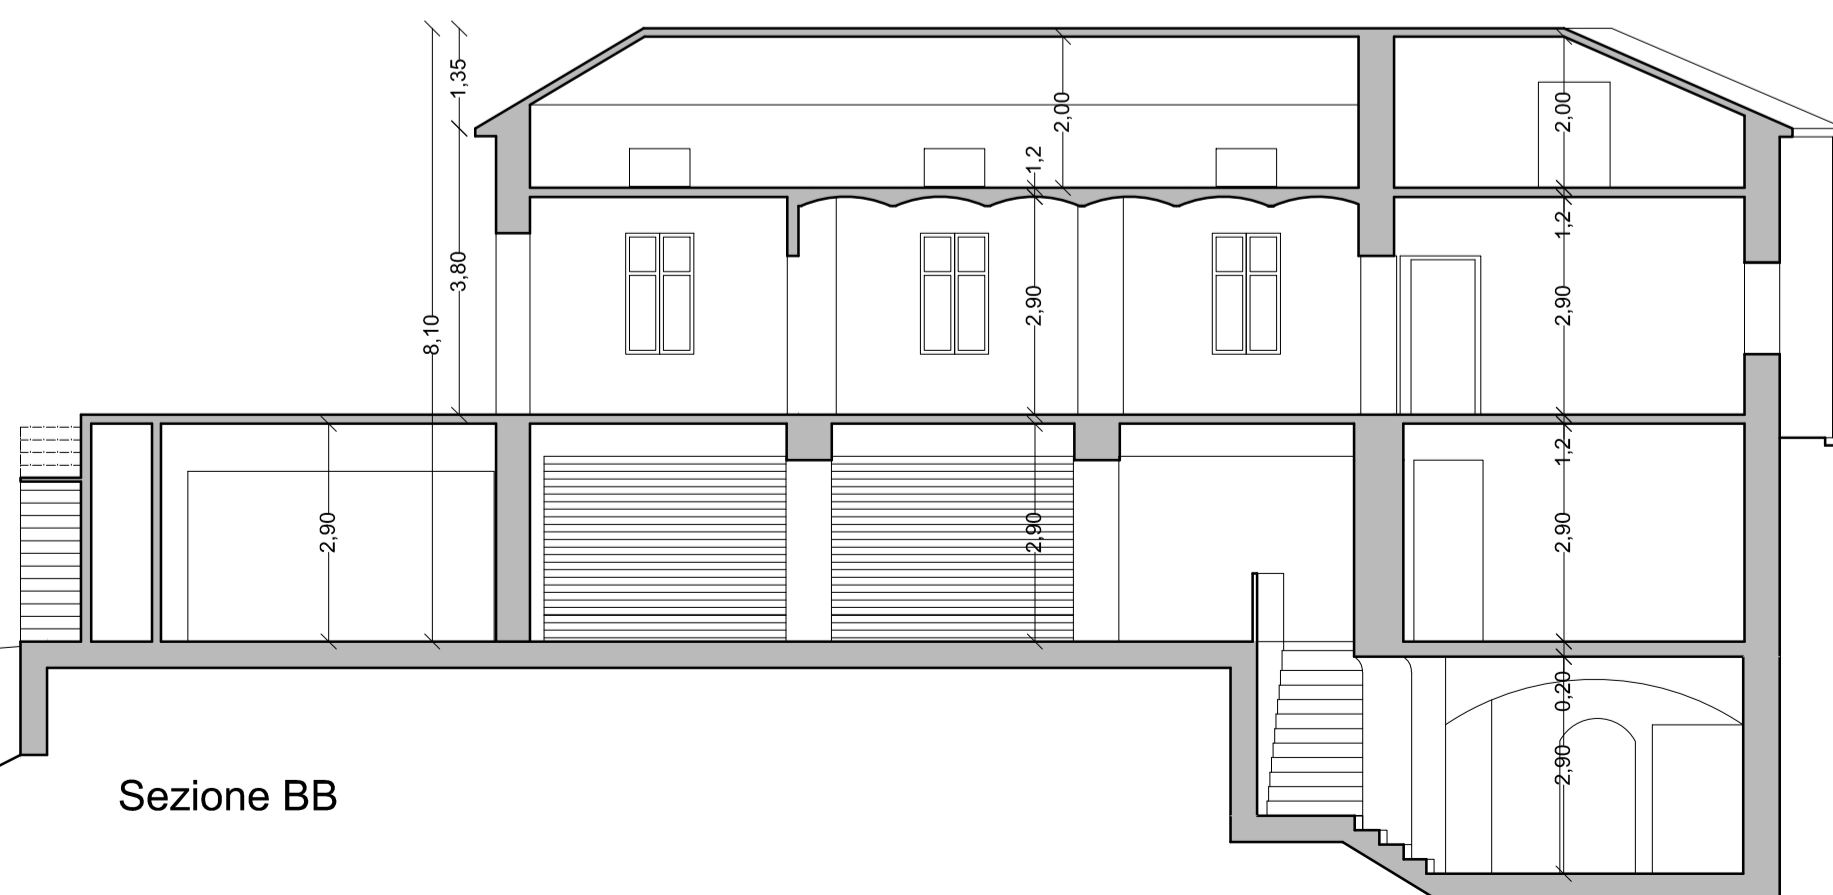

Sezione BB


COMUNE DI CASTELLNUOVO CALCEA
provincia di Asti

RISTRUTTURAZIONE DI EX FABBRICATO AGRICOLO CON
RICUPERO DI RUSTICI

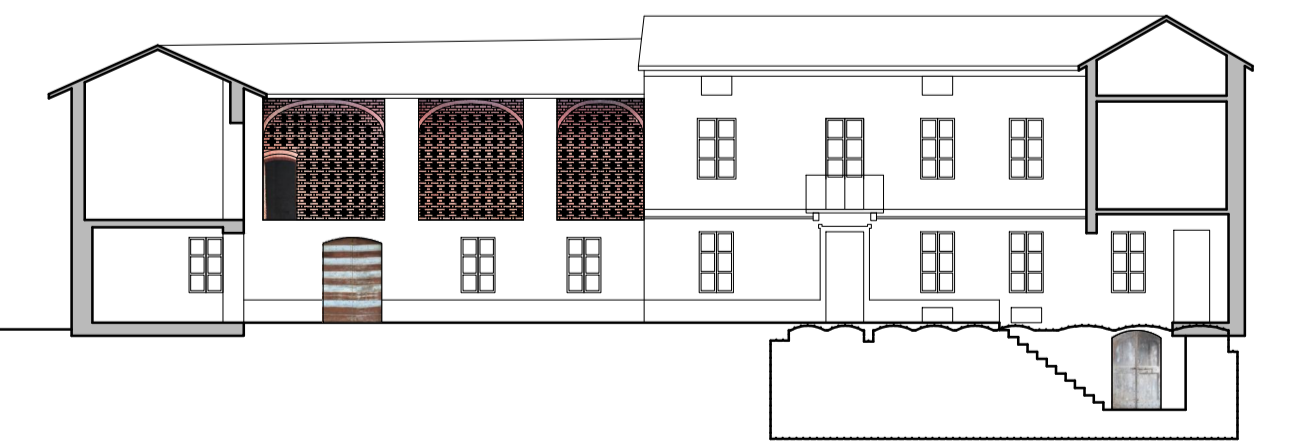


INDIRIZZO PEC PROGETTISTA: marco.agro@archiworldpec.it


STUDIO PROFESSIONALE	OGGETTO TAVOLA	N° TAV.
NOMA arkitektur AS Marco Agro Architetto Via dante 21 92100 Agrigento tel. 3929325355 email: marcagro71@gmail.com	STATO DI FATTO PROSPETTI SUD, NORD e OVEST SEZIONI AA, BB, CC e DD	TAV 4 SCALA: 1 : 100
IL PROGETTISTA	COMMITTENTI	DATA
noma arkitektur	Sig.ra Inger Marie Ommedal Thorvald Erichsenvei 7, 0274 Oslo	Marzo - 2017

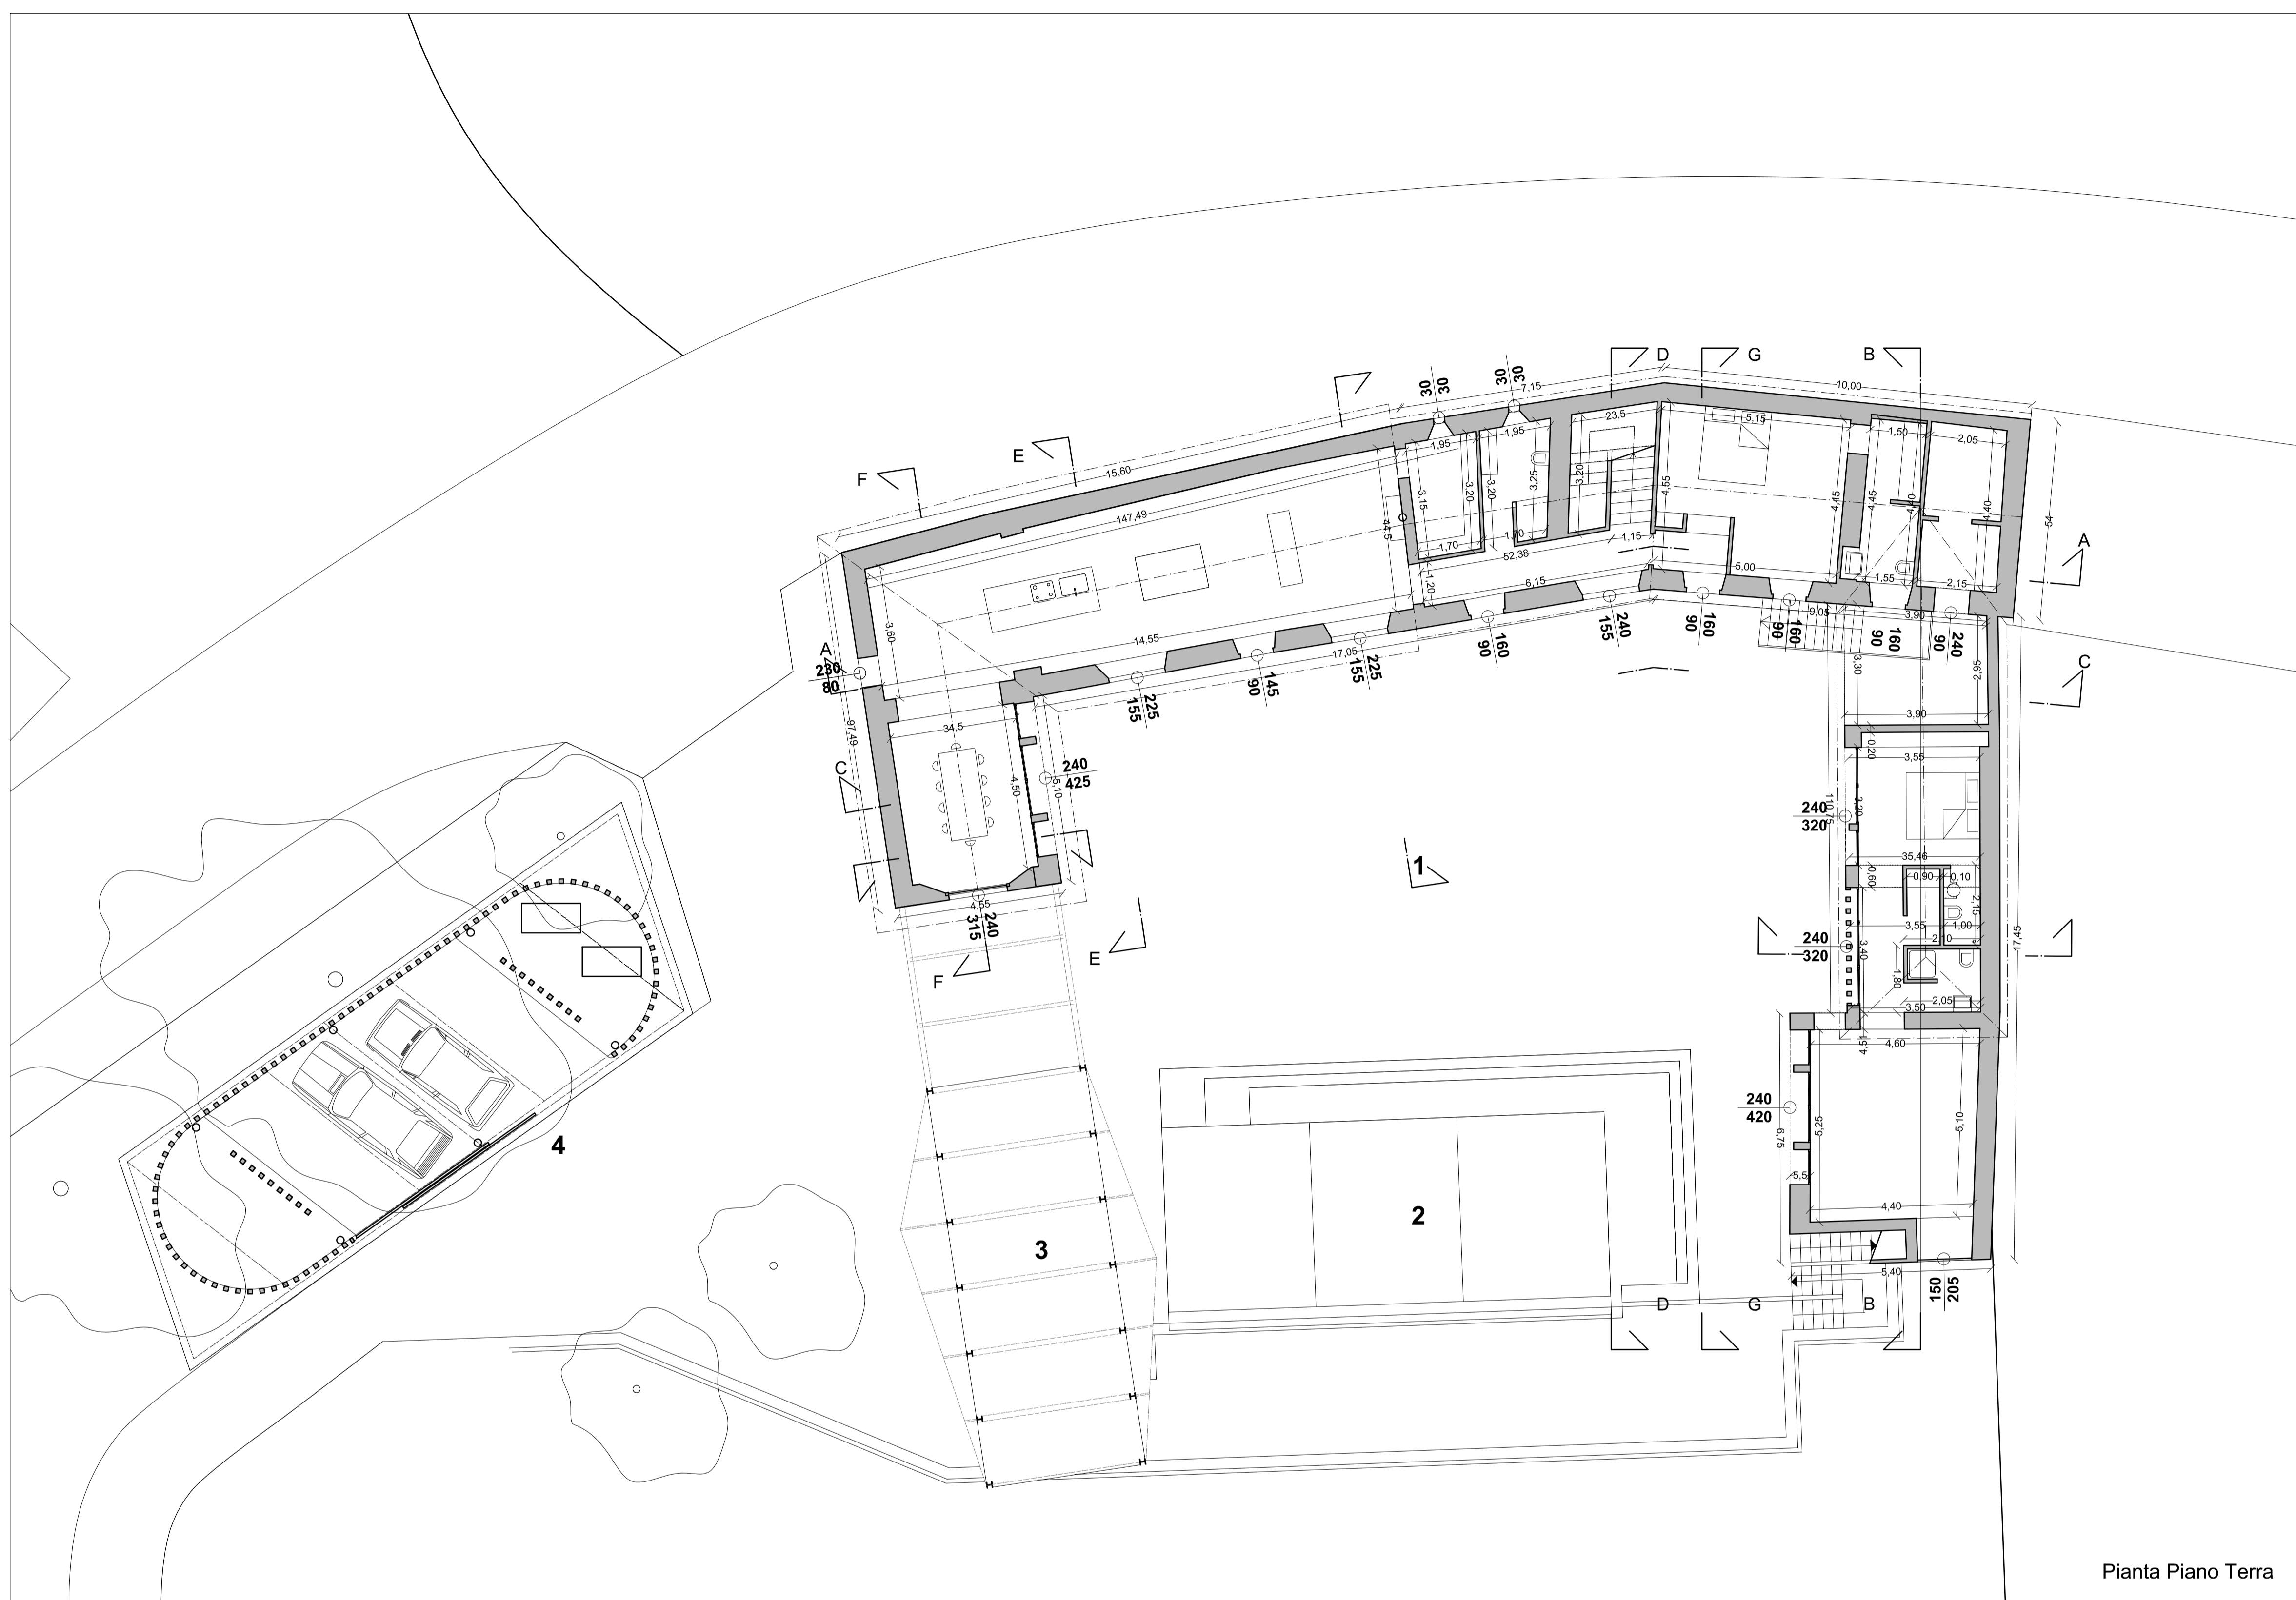

Pianta Piano Terra

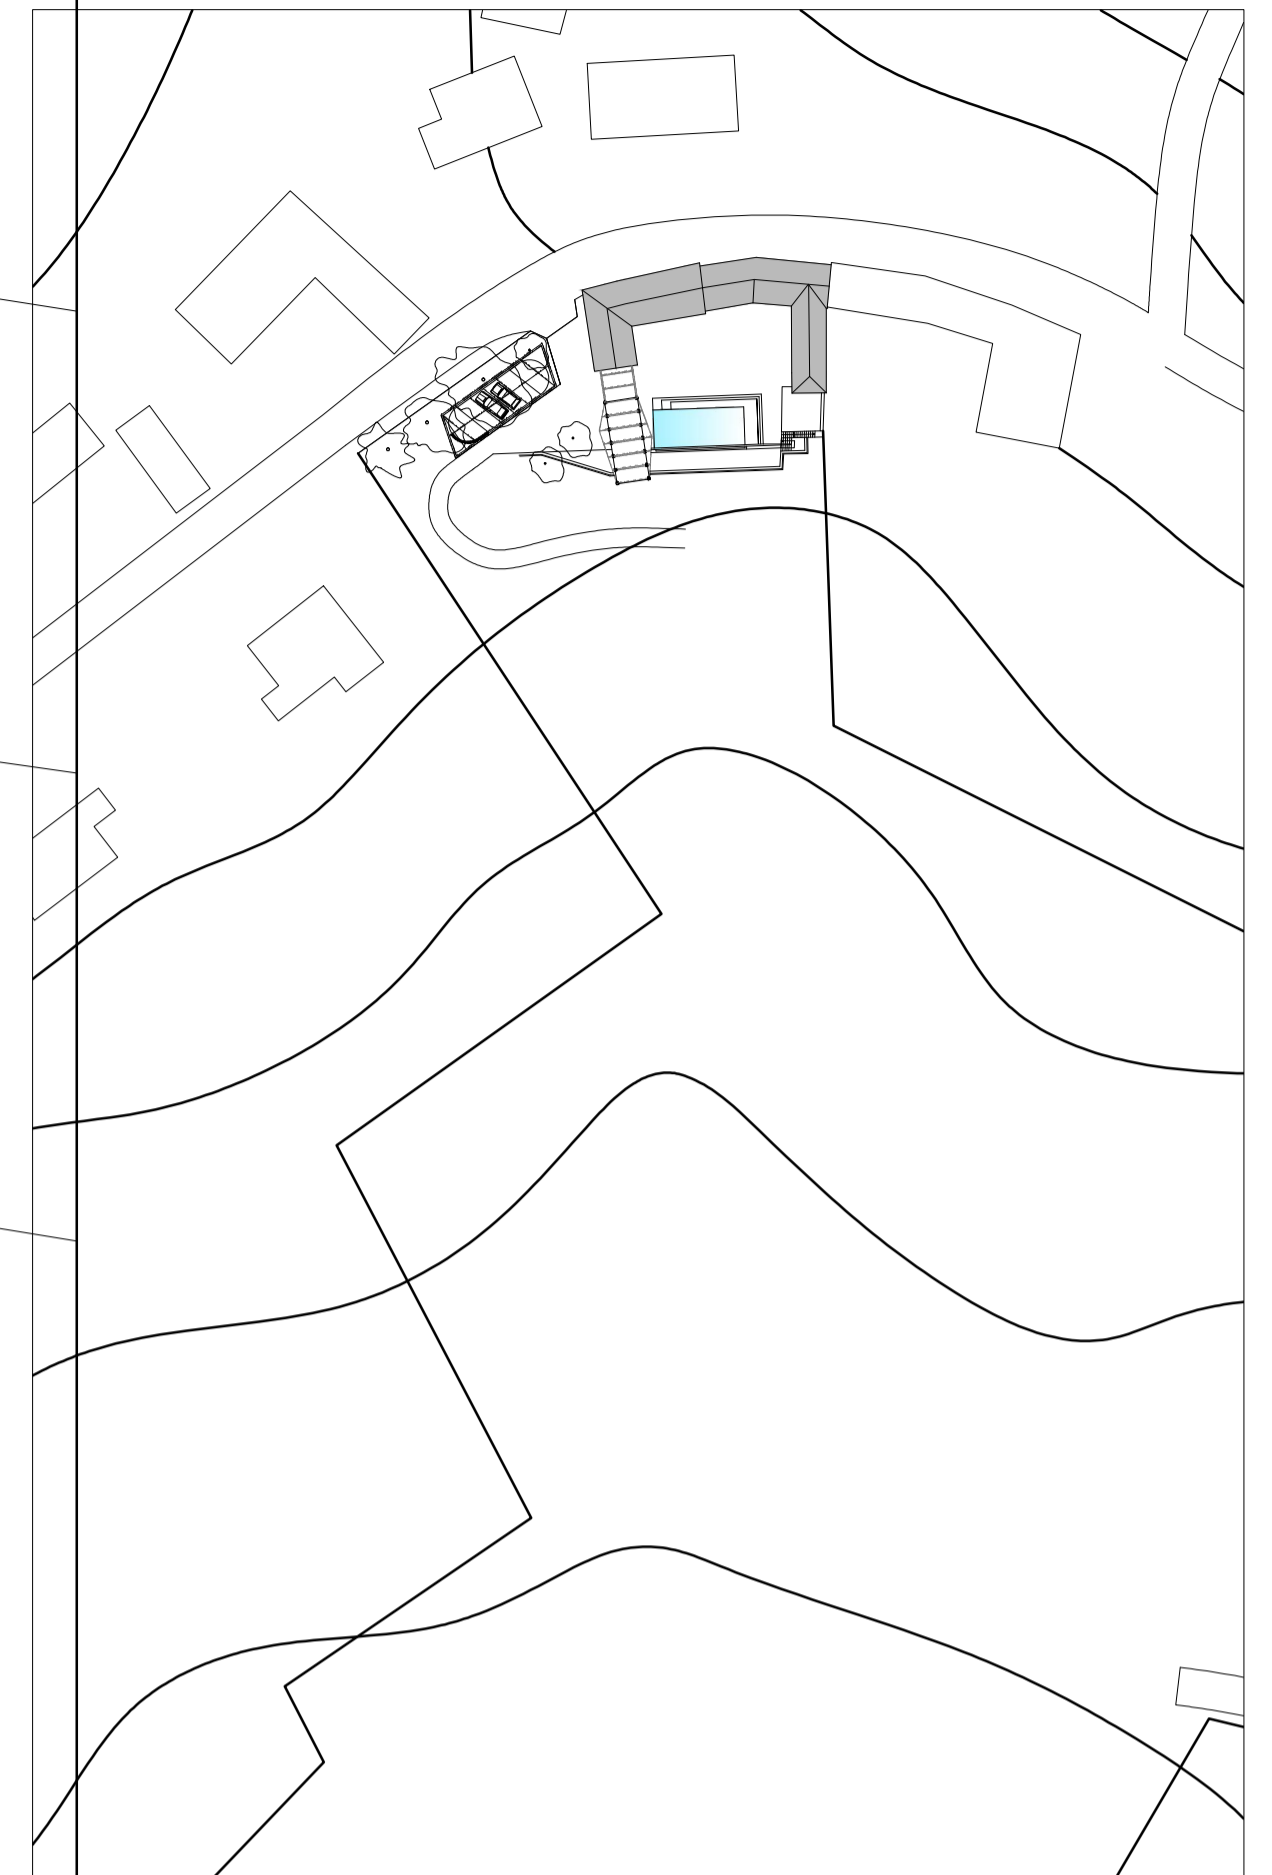

Pianta coperture 1:1000

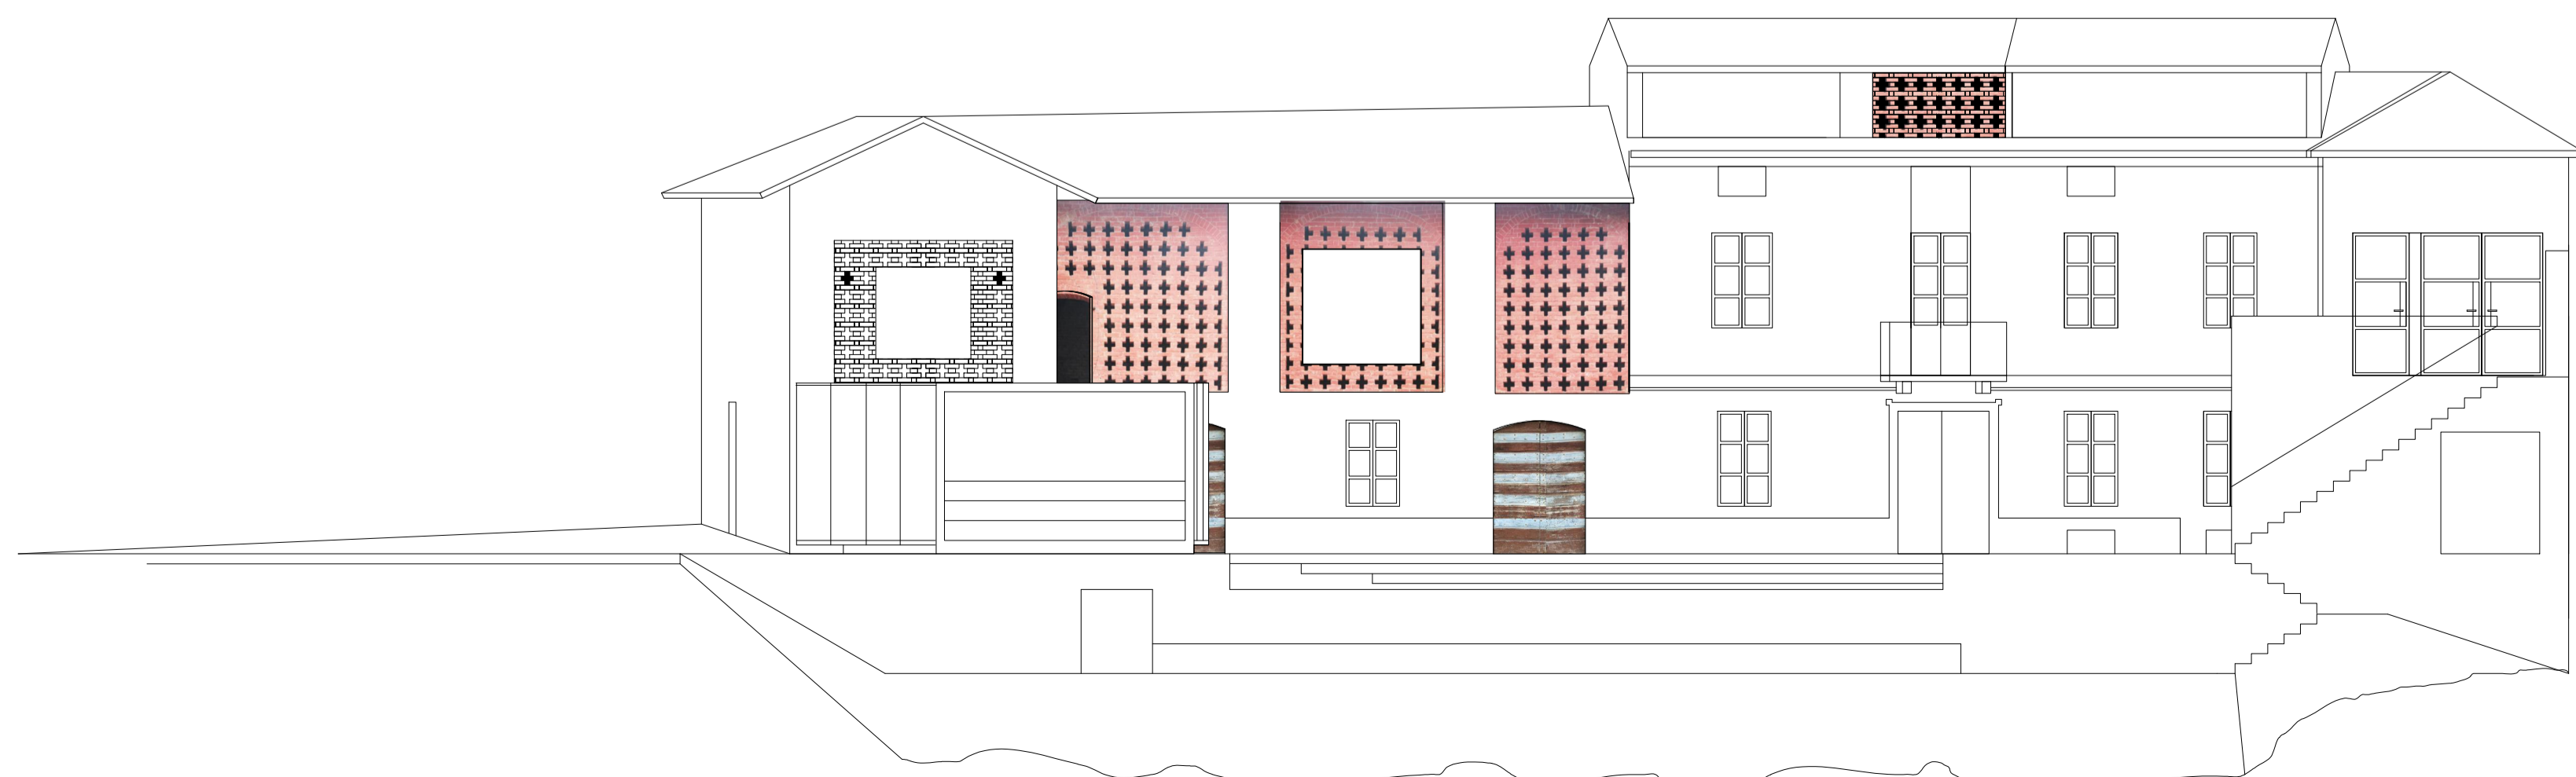

Prospecto Sud




INDIRIZZO PEC PROGETTISTA: marco.agro@archivordpec.it


STUDIO PROFESSIONALE	OGGETTO TAVOLA	N° TAV.
NOMA arkitektur AS Marco Agro Architetto Via dante 21 92100 Agrigento tel. 3929325355 email: marcagro71@gmail.com	Progetto PIANTE 1 PIANO Prospetto Sud, Pianta Coperture 1 : 1000	TAV 5 SCALA 1 : 100
IL PROGETTISTA noma arkitektur	COMMITTENTI Sig.ra Inger Marie ommedal Thorvald Erichsensvei 7, 0274 Oslo	DATA Marzo - 2017



Pianta Piano Terra

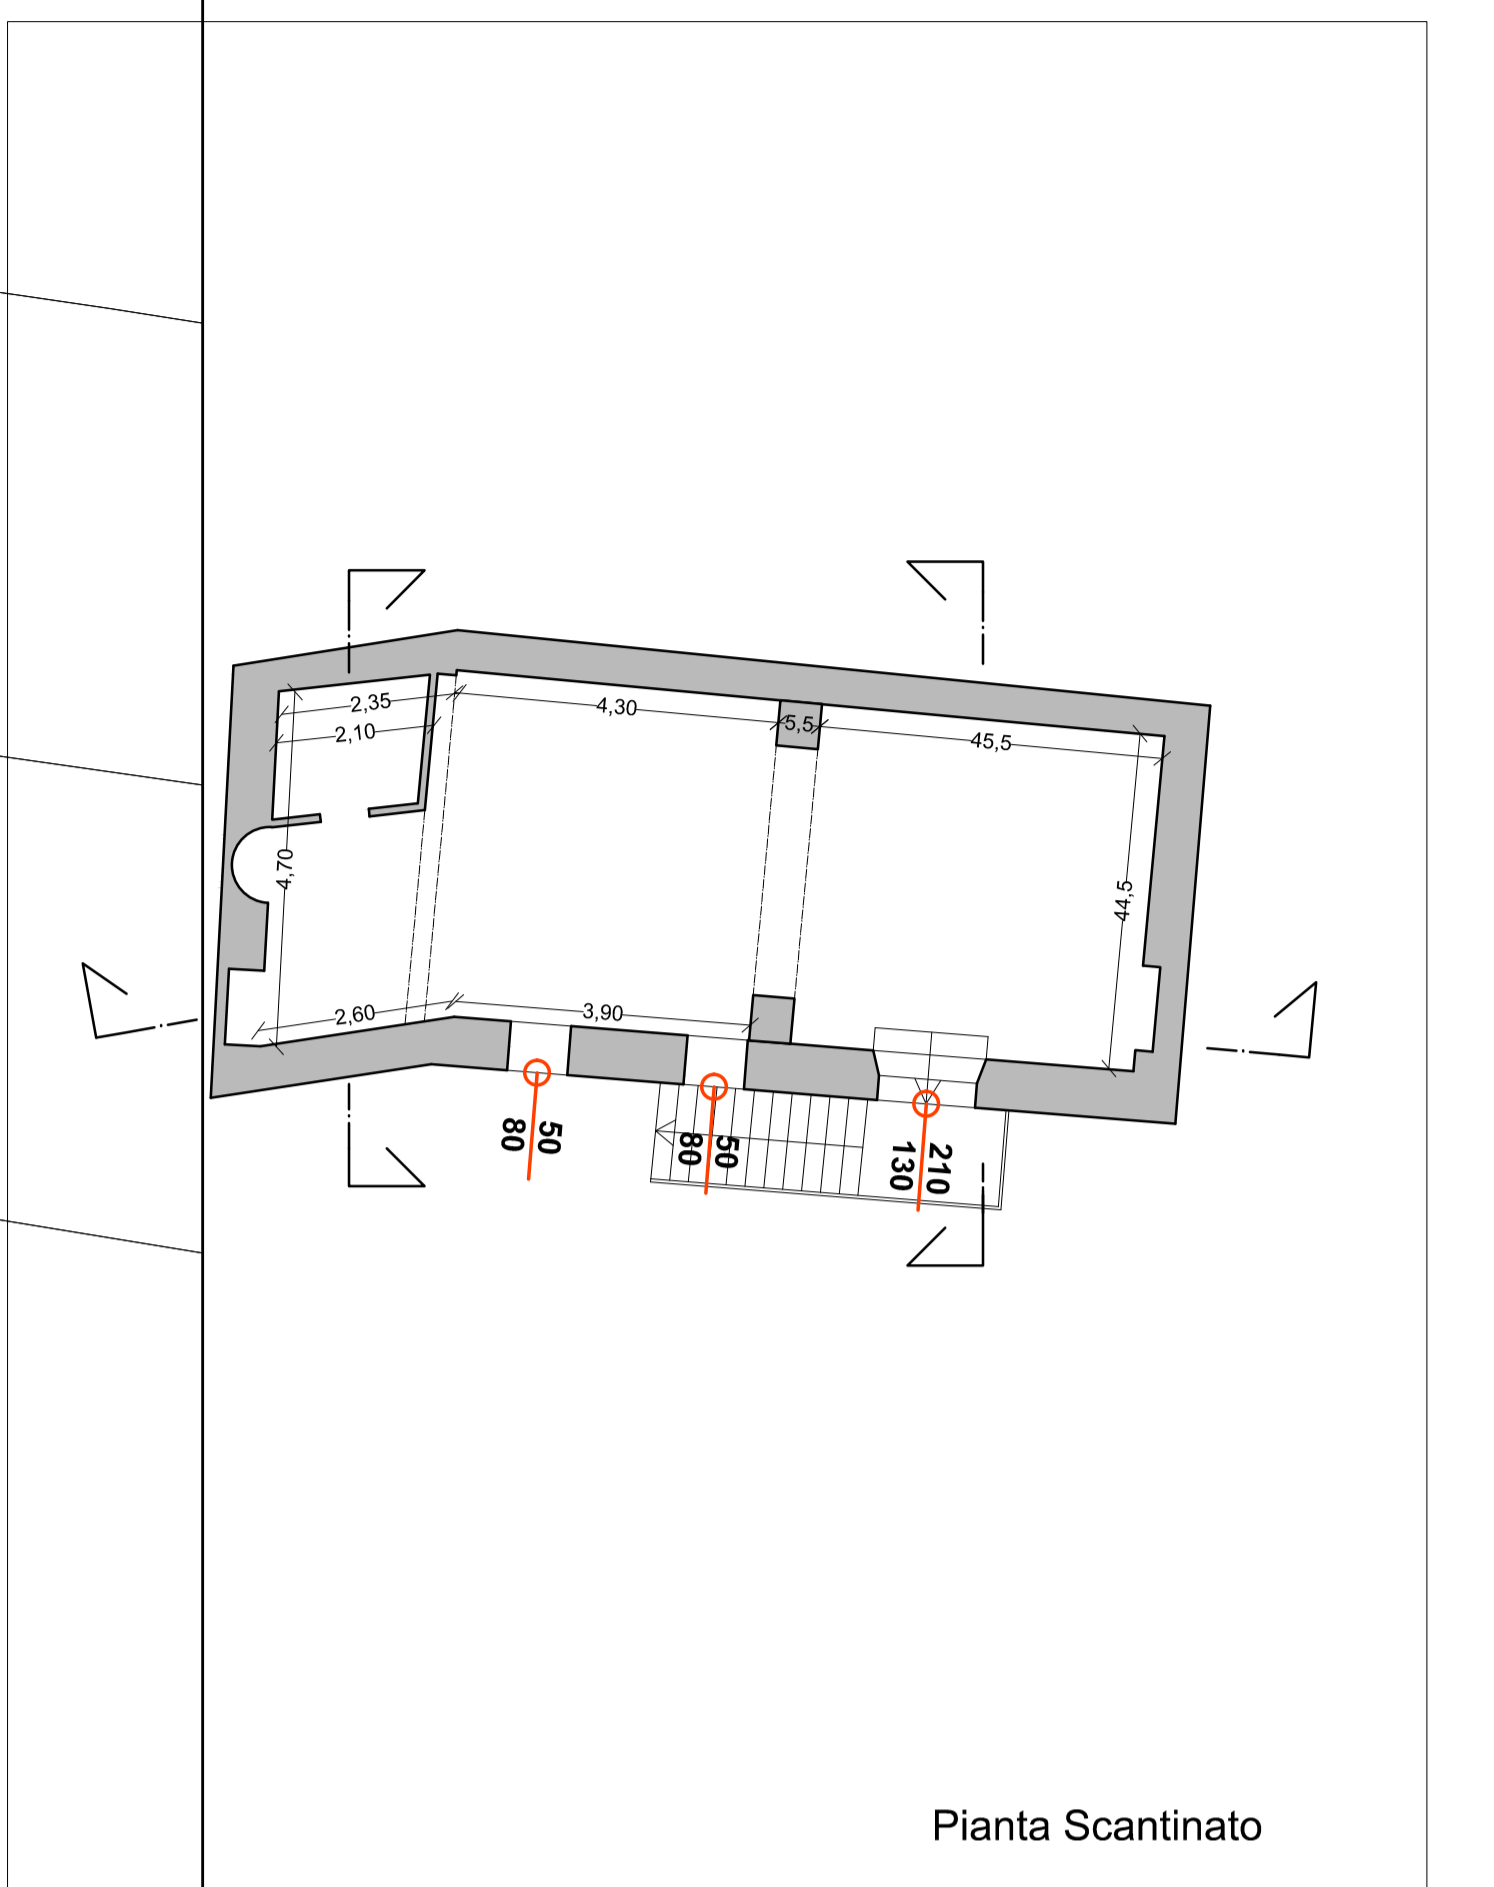

Pianta Scantinato

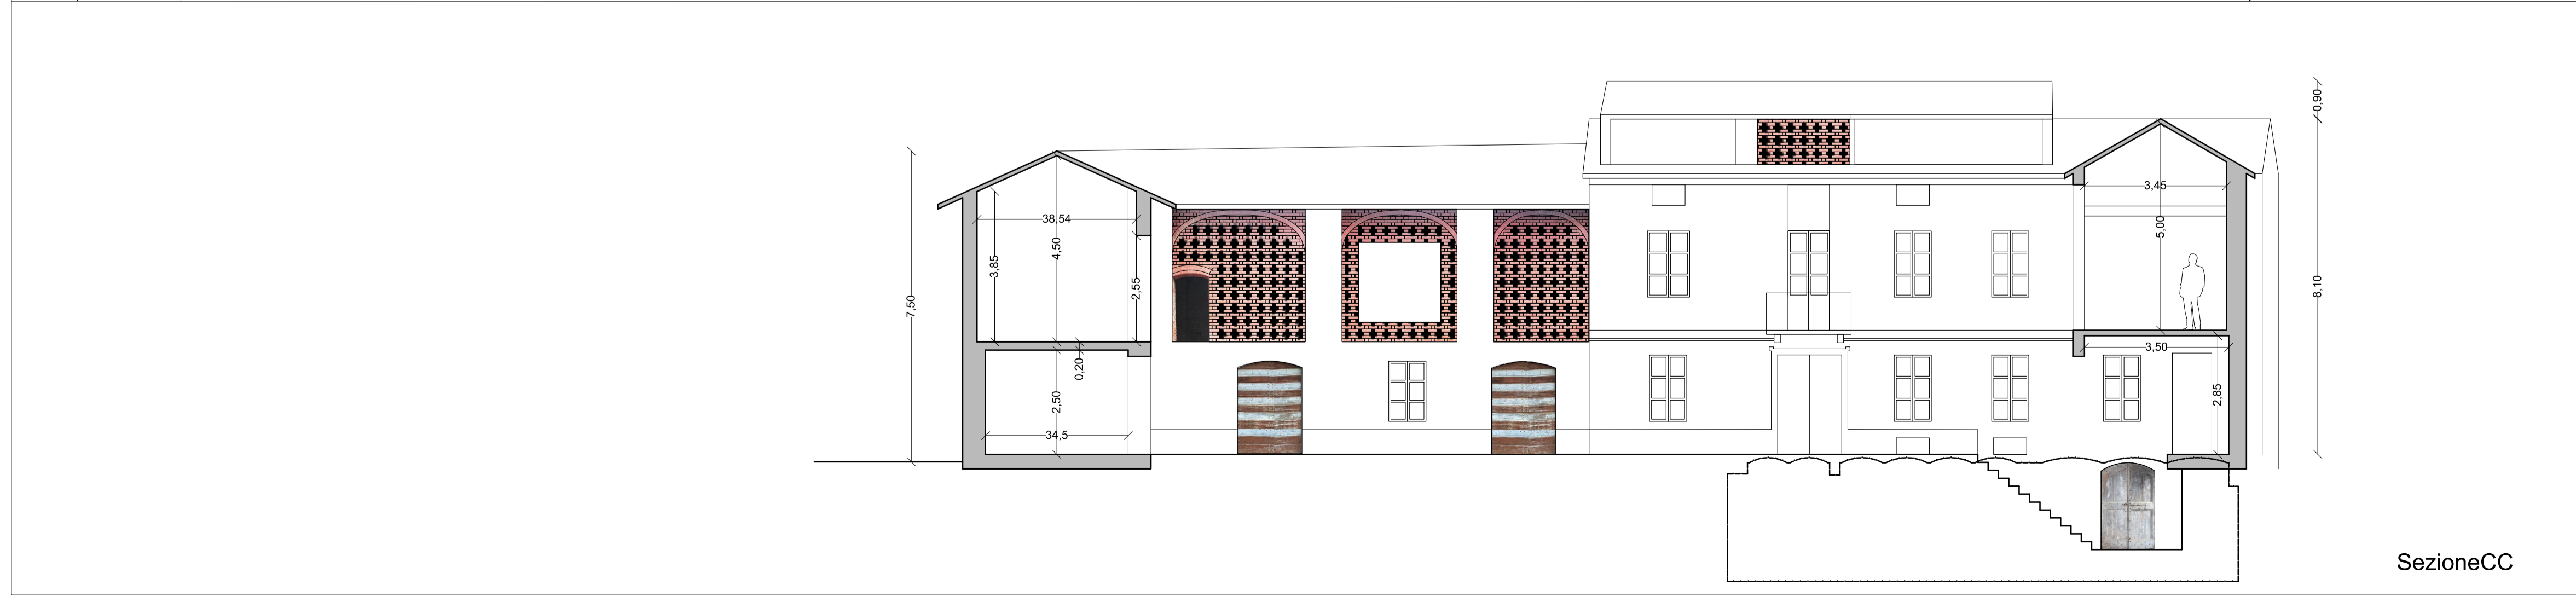


SezioneCC

COMUNE DI CASTELLNUOVO CALCEA
provincia di Asti


**RISTRUTTURAZIONE DI EX FABBRICATO AGRICOLO CON
RICUPERO DI RUSTICI**

INDIRIZZO PEC PROGETTISTA: marco.agro@archiindipec.it


<p>STUDIO PROFESSIONALE</p> <p>NOMA arkitektur AS Marco Agro Architetto Via Dante 21 92100 Agrigento tel. 3929325355 email: marcagro71@gmail.com</p>	<p>OGGETTO TAVOLA</p> <p>Progetto</p> <p>PIANTE 1 PIANO Prospetto Sud, Pianta Coperture 1 : 1000</p>	<p>N° TAV.</p> <p>TAV 6</p> <p>SCALA</p> <p>1 : 100</p>
<p>IL PROGETTISTA</p> <p>noma arkitektur</p>	<p>COMMITTENTI</p> <p>Sig.ra Inger Marie ommedal Thorvald Erichsenvei 7, 0274 Oslo</p>	<p>DATA</p> <p>Marzo - 2017</p>

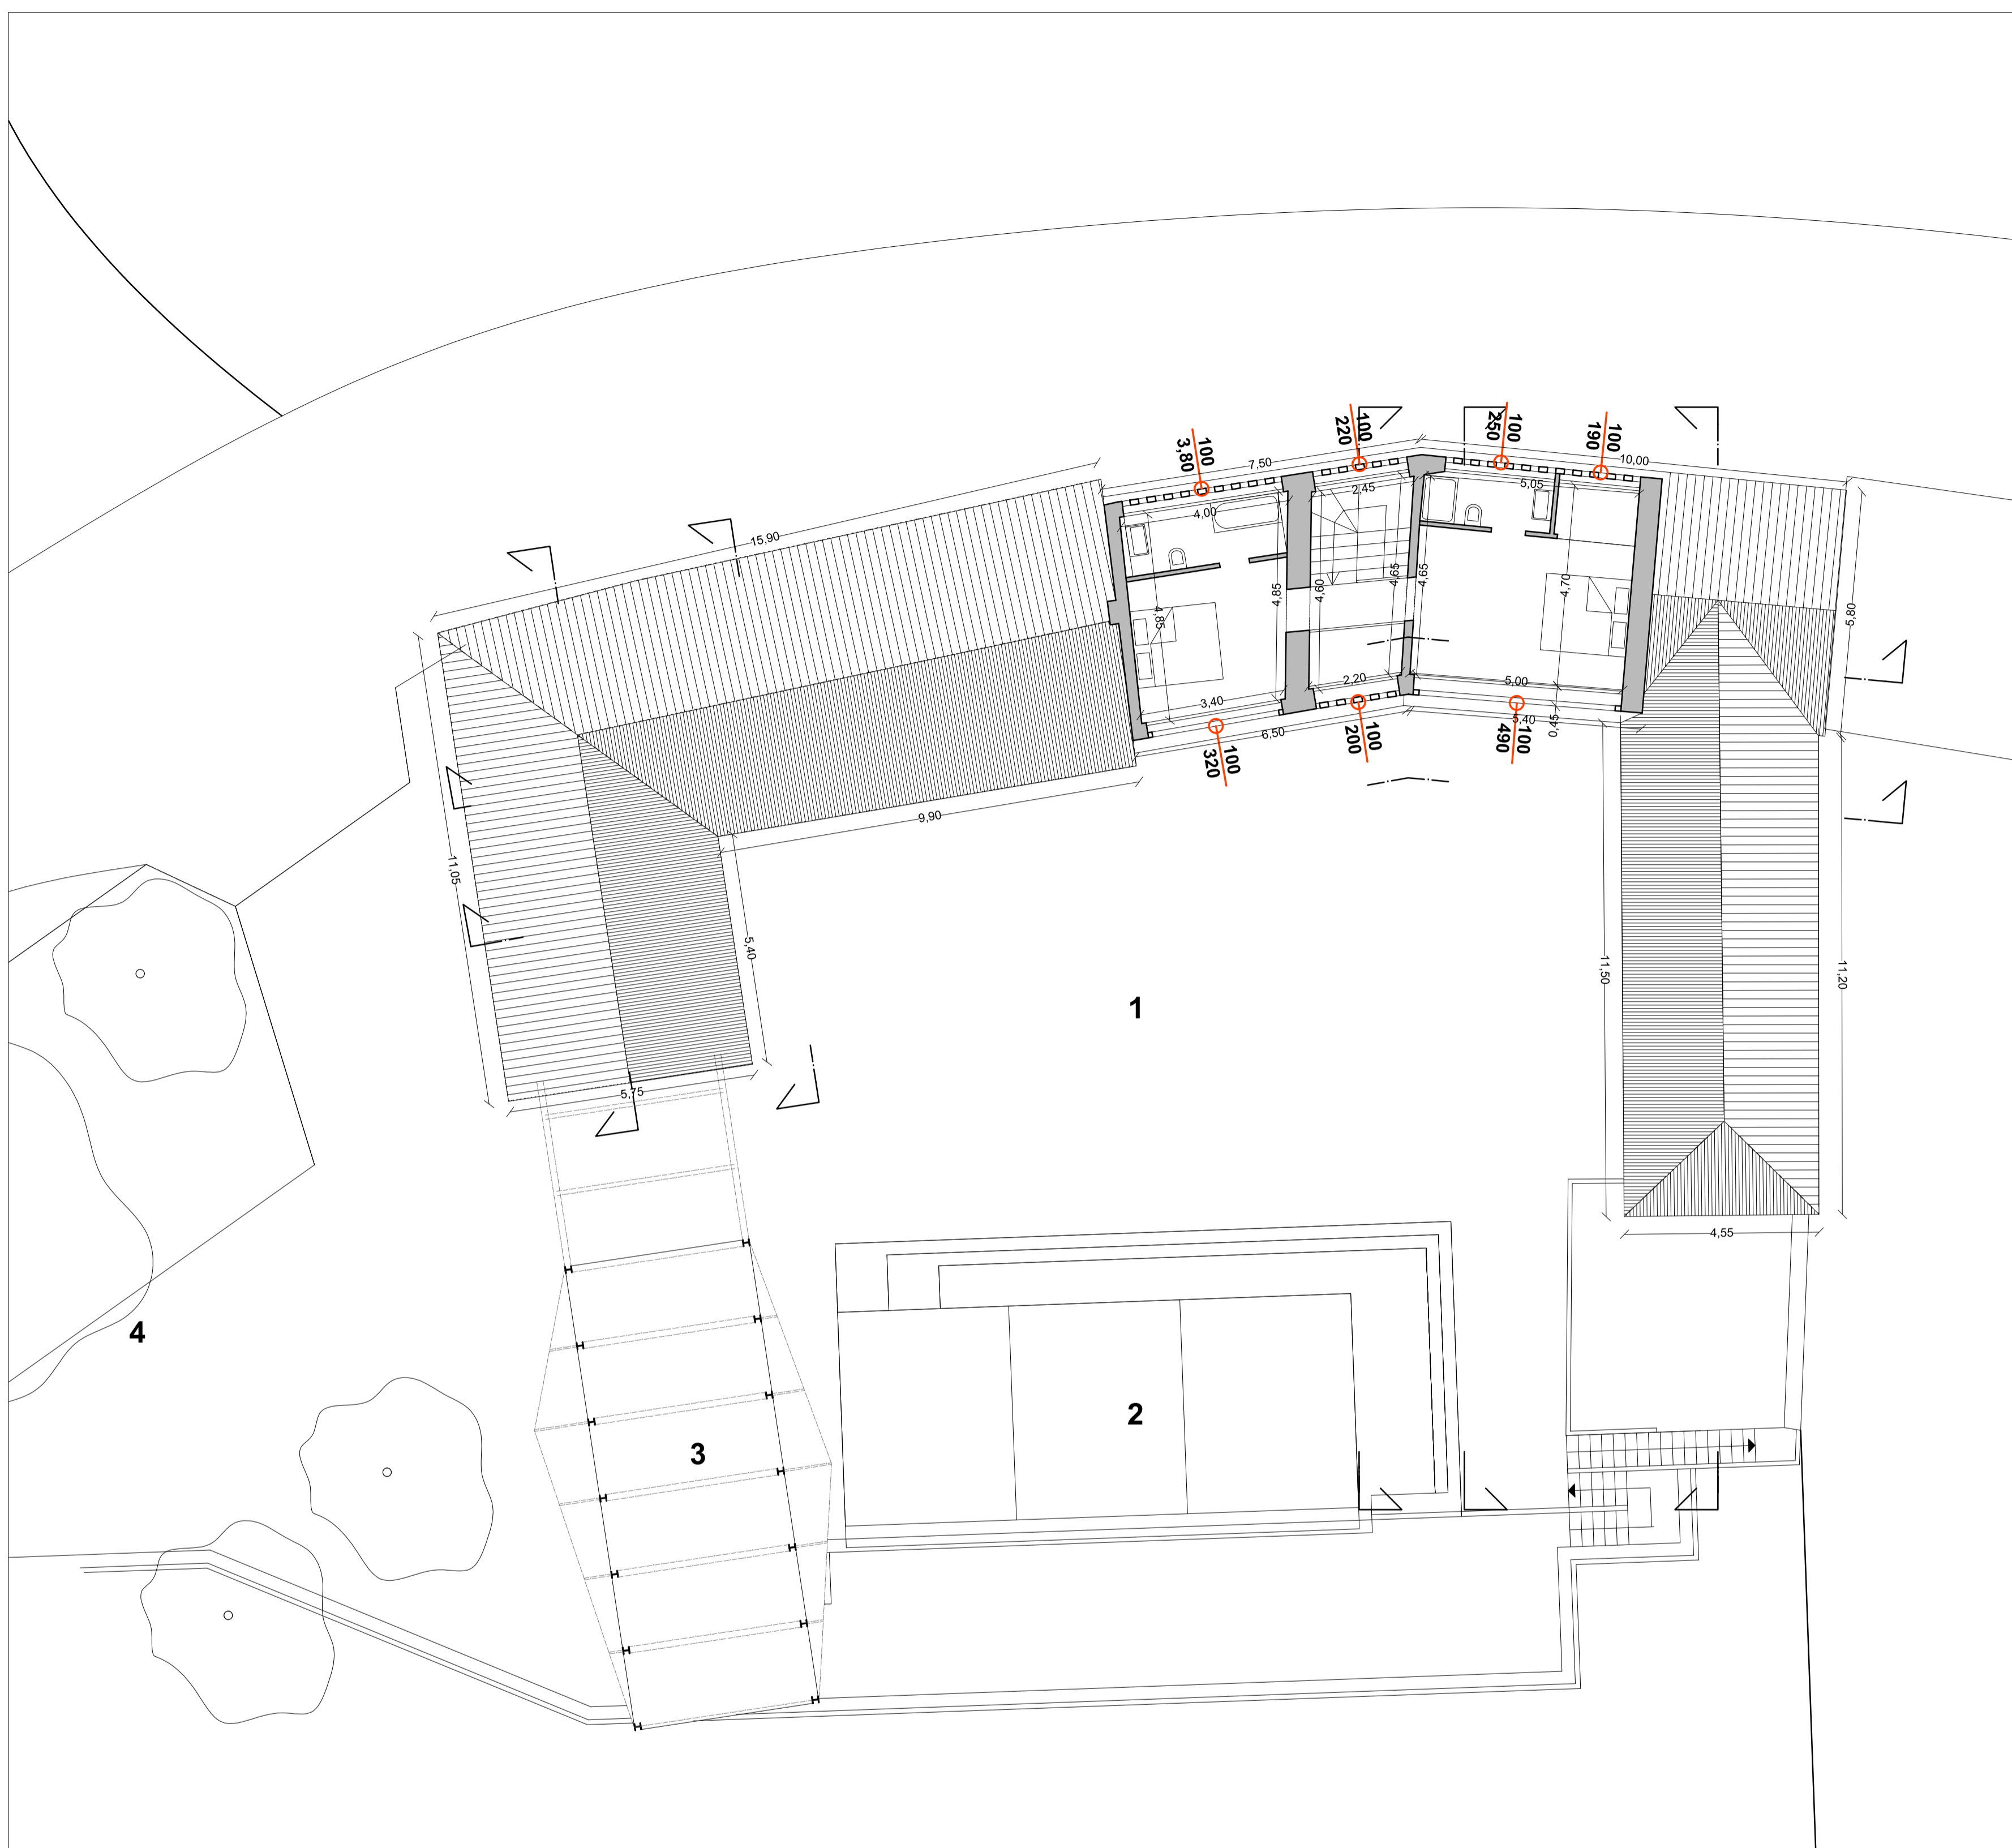

Pianta 2 piano

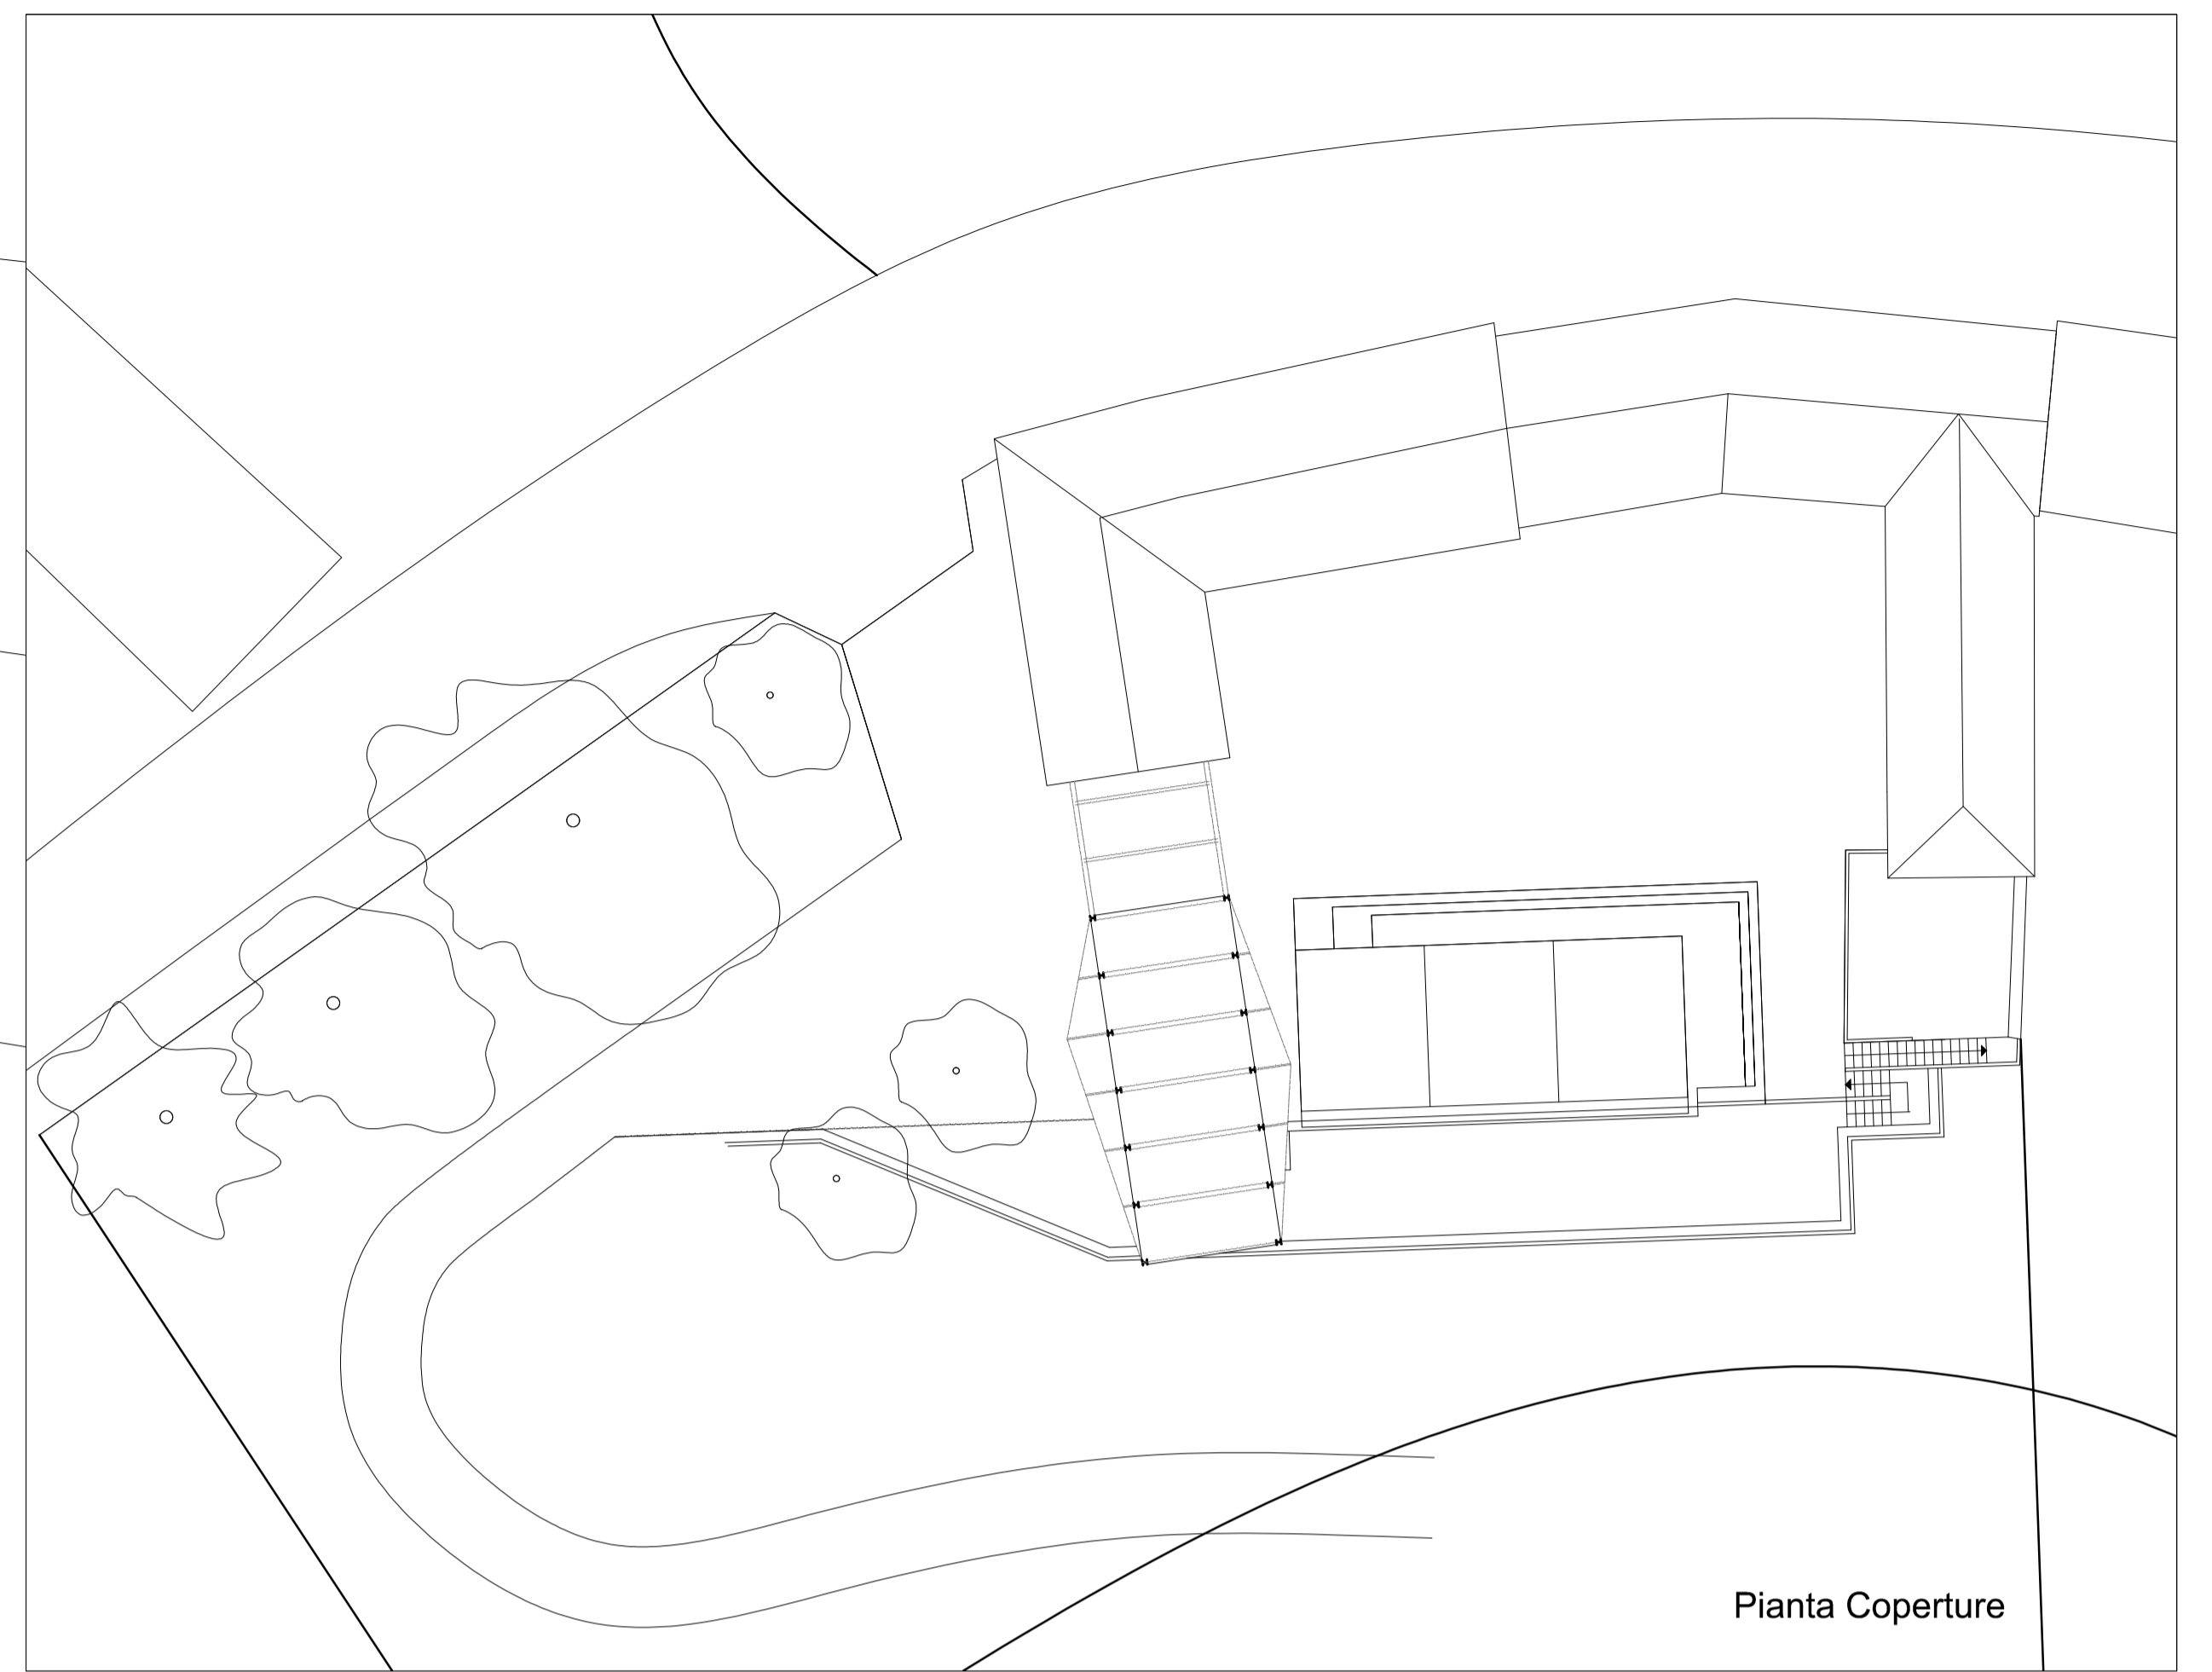

Pianta Coperture

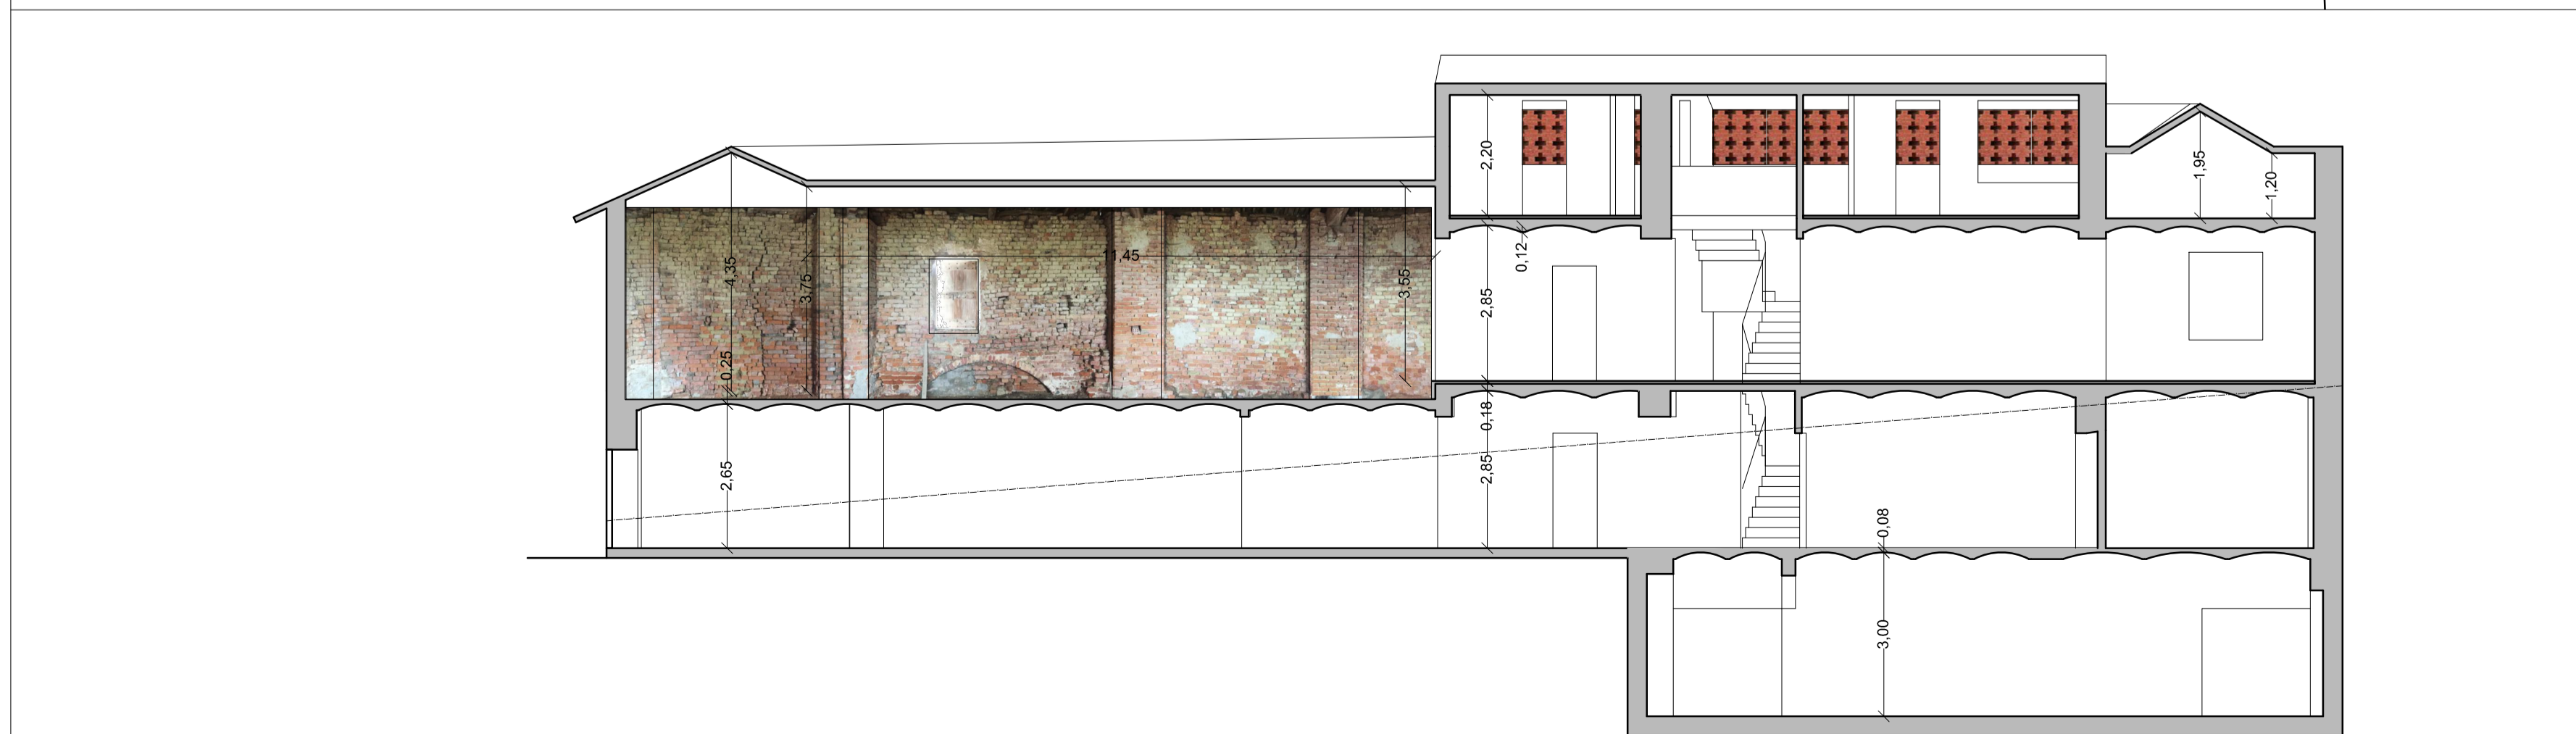

SezioneAA


COMUNE DI CASTELLNUOVO CALCEA
provincia di Asti

**RISTRUTTURAZIONE DI EX FABBRICATO AGRICOLO CON
RICUPERO DI RUSTICI**


INDIRIZZO PEC PROGETTISTA: marco.agro@archivordpec.it

<p>STUDIO PROFESSIONALE</p> <p>NOMA arkitektur AS Marco Agro Architetto Via Dante 21 92100 Agrigento tel. 3929325355 email: marcagro71@gmail.com</p>	<p>OGGETTO TAVOLA</p> <p>Progetto</p> <p>PIANTE 1 PIANO Prospetto Sud, Pianta Coperture 1 : 1000</p>	<p>N° TAV.</p> <p>TAV 7</p> <p>SCALA</p> <p>1 : 100</p>
<p>IL PROGETTISTA</p> <p>noma arkitektur</p>	<p>COMMITTENTI</p> <p>Sig.ra Inger Marie ommedal Thorvald Erichsensvei 7, 0274 Oslo</p>	<p>DATA</p> <p>Marzo - 2017</p>


Prospetto Nord

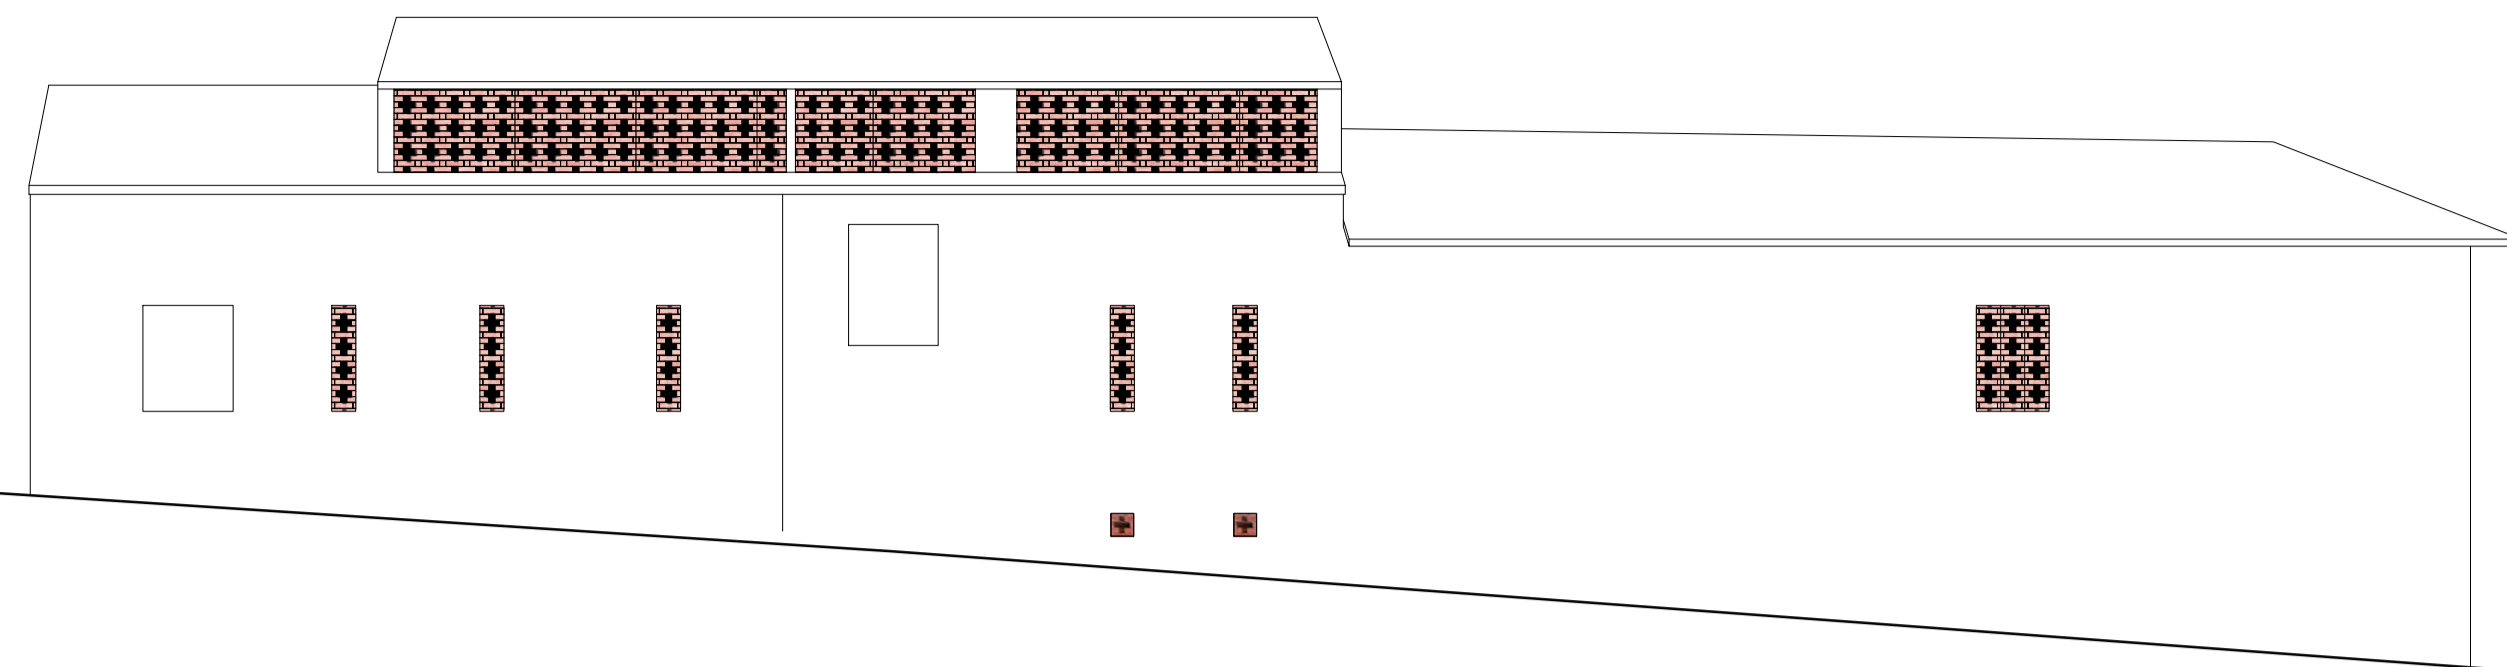

Prospetto Ovest

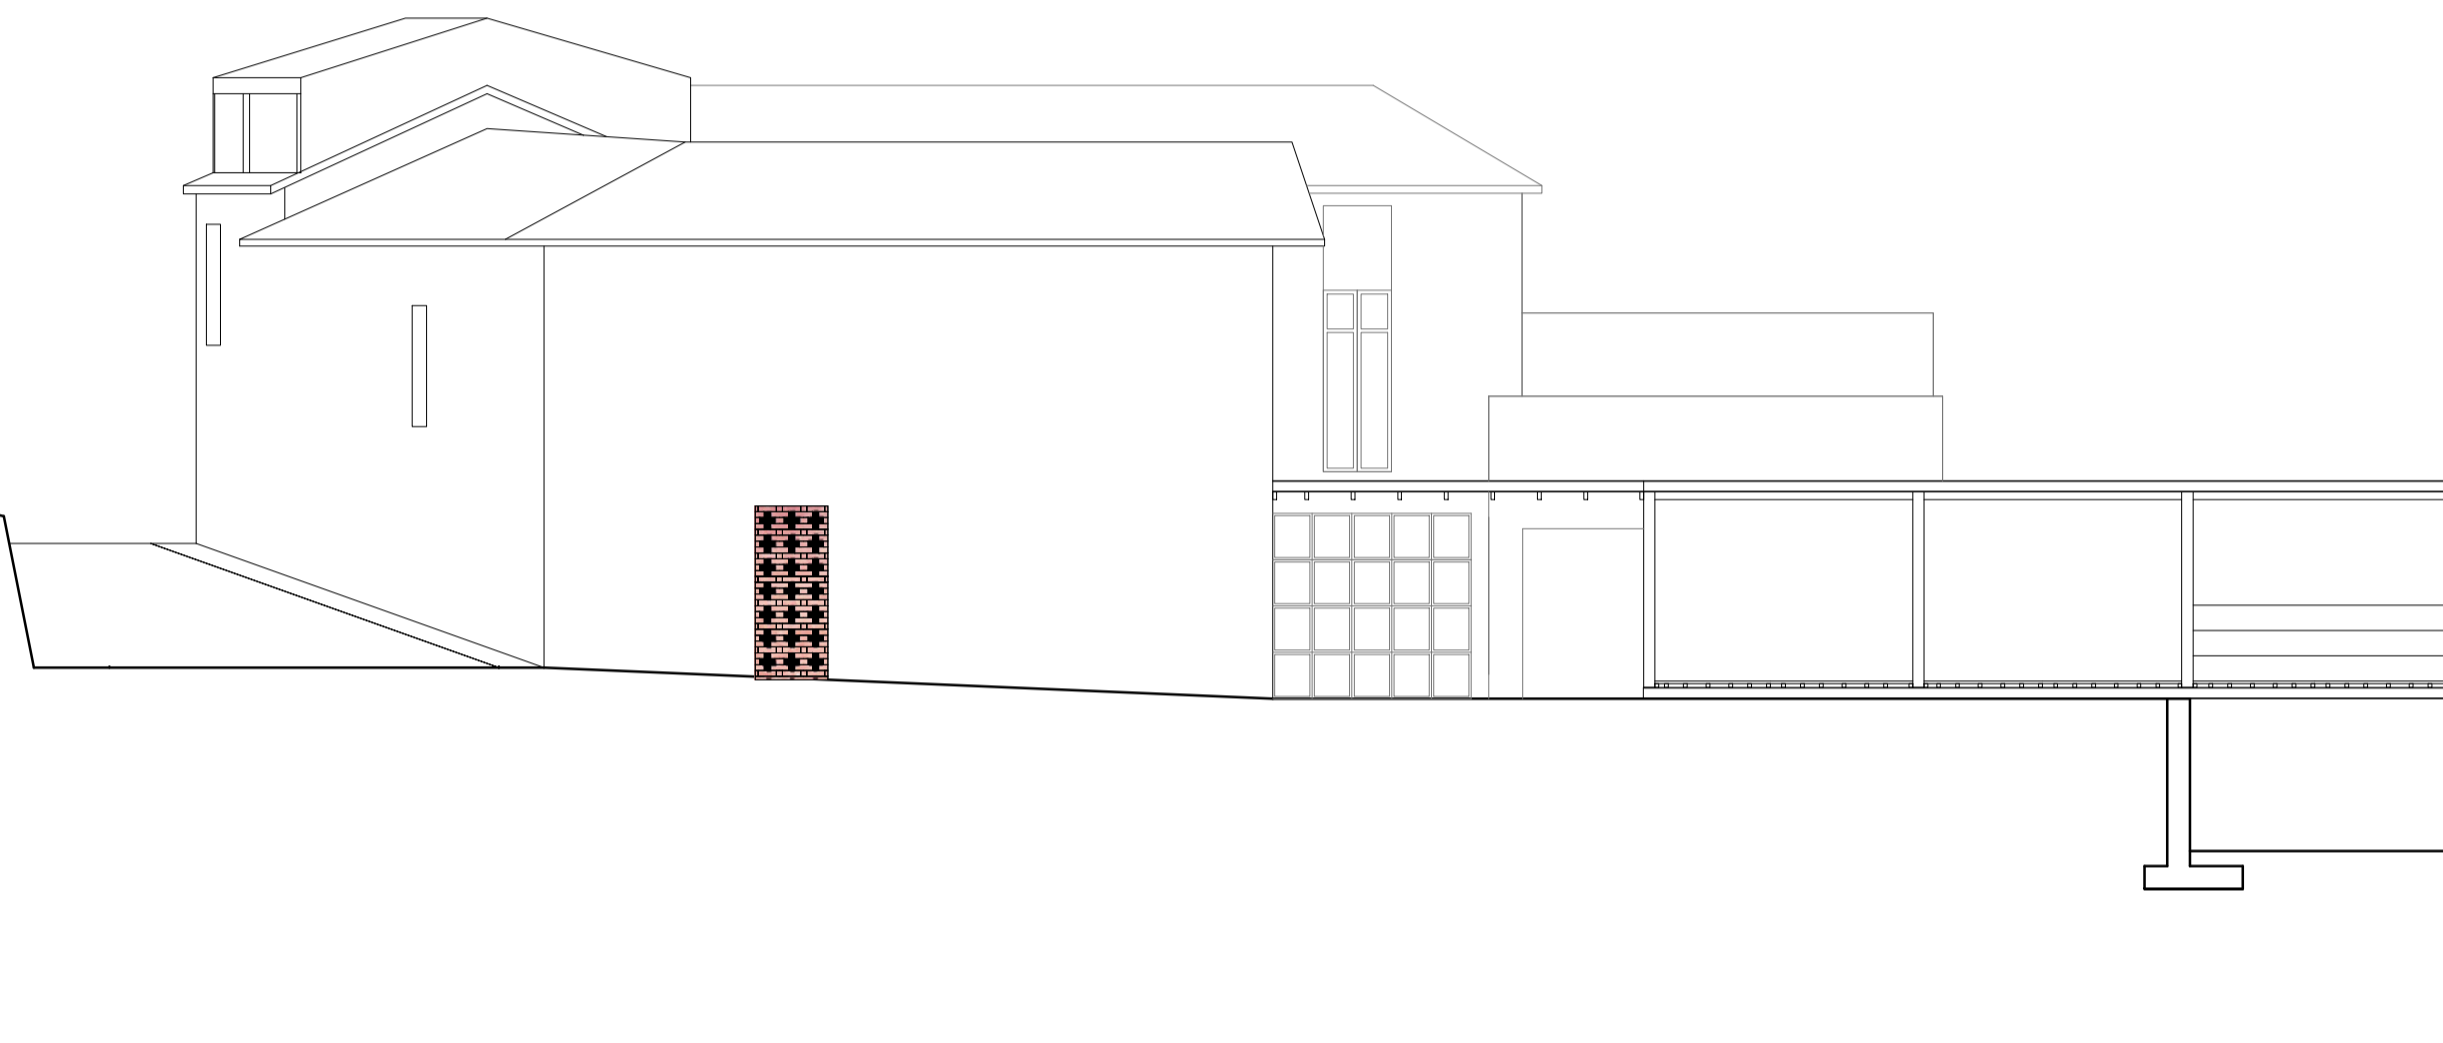

Sezione BB

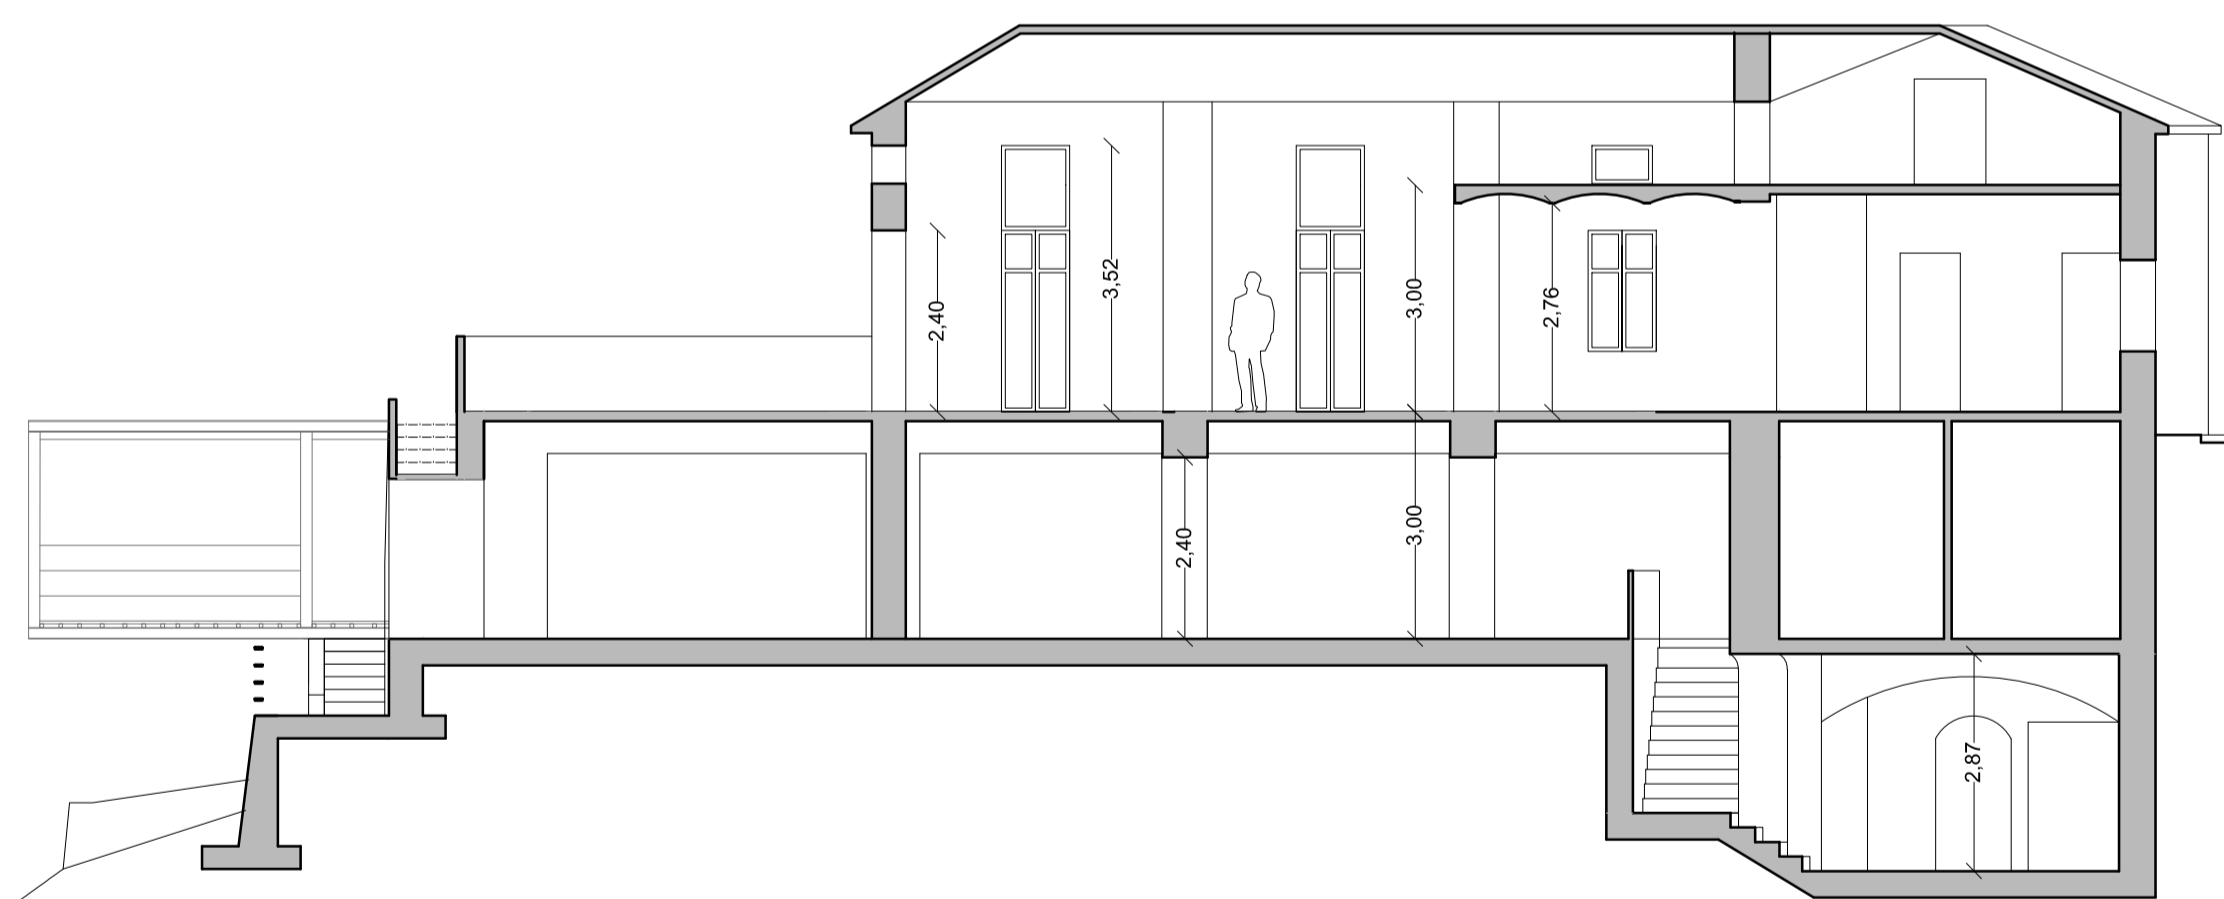

Sezione DD



COMUNE DI CASTELLNUOVO CALCEA
 provincia di Asti

**RISTRUTTURAZIONE DI EX FABBRICATO AGRICOLO CON
 RICUPERO DI RUSTICI**




INDIRIZZO PEC PROGETTISTA: marco.agro@archiworldpec.it

STUDIO PROFESSIONALE	OGGETTO TAVOLA	N° TAV.
NOMA arkitektur AS Marco Agro Architetto Via Dante 21 92100 Agrigento tel. 3929325355 email: marcagro71@gmail.com	PROGETTO PROSPETTI SUD, NORD e OVEST SEZIONI AA, BB, CC e DD	TAV 8 SCALA: 1 : 100
IL PROGETTISTA noma arkitektur	COMMITTENTI Sig.ra Inger Marie Ommedal Thorvald Erichsensvei 7, 0274 Oslo	DATA Marzo - 2017



Pianta Piano Terra

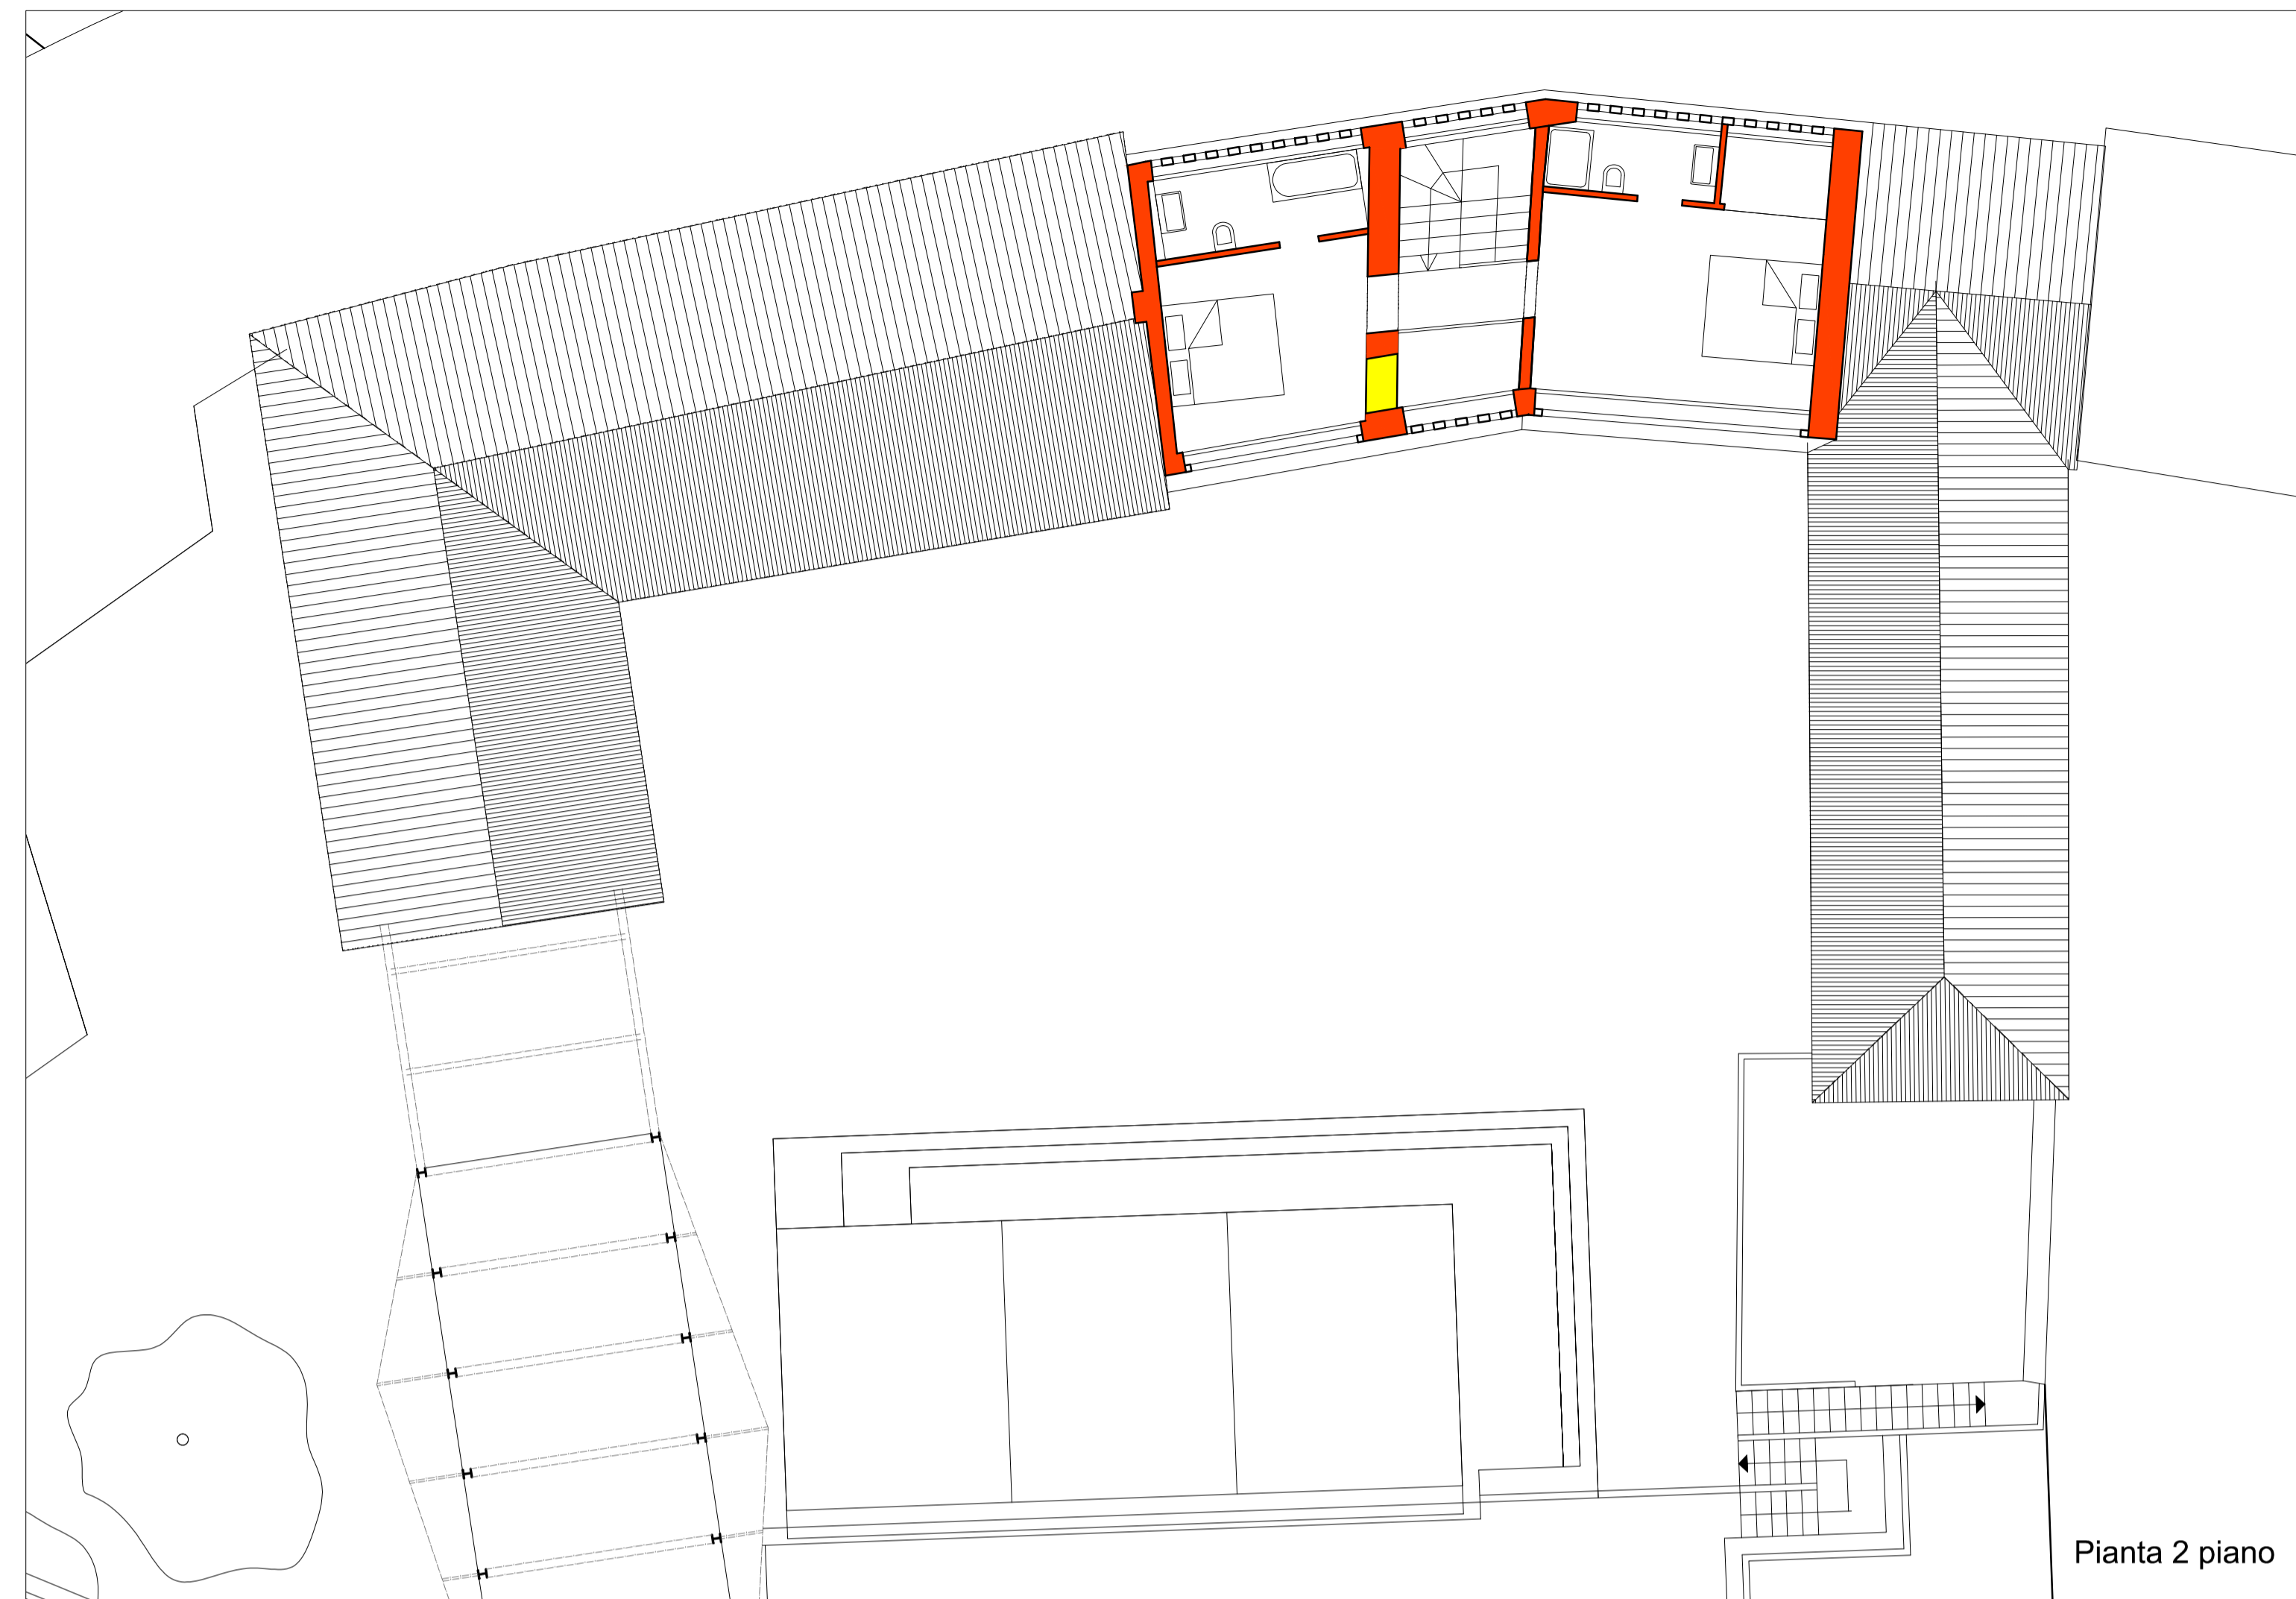


Pianta 2 piano



Pianta 1 piano


- DEMOLIZIONI
- NUOVE COSTRUZIONI

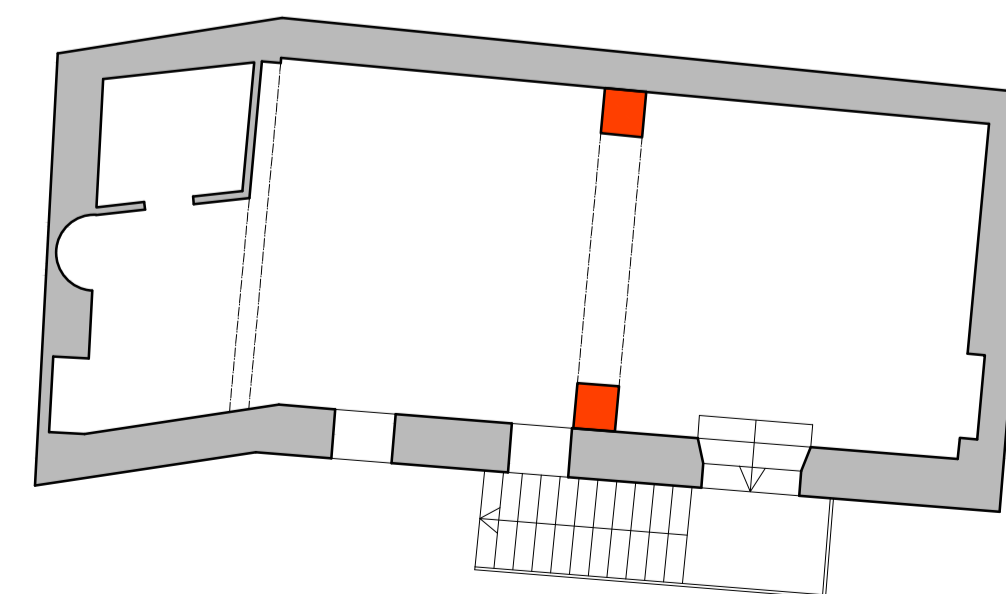

Pianta Scantinato


COMUNE DI CASTELLNUOVO CALCEA
provincia di Asti

**RISTRUTTURAZIONE DI EX FABBRICATO AGRICOLO CON
RICUPERO DI RUSTICI**




INDIRIZZO PEC PROGETTISTA: marco.agro@archiworldpec.it


STUDIO PROFESSIONALE NOMA arkitektur AS Marco Agro Architetto Via Dante 21 92100 Agrigento tel. 3929325355 email: marcagro71@gmail.com	OGGETTO TAVOLA STATO A CONFRONTO PIANTA PIANO TERRA, PIANTA 1 PIANO PIANTA 2 PIANO (COPERTURA) e PIANTA SCANTINATO	N° TAV. TAV 9 SCALA: 1 : 100
IL PROGETTISTA noma arkitektur	COMMITTENTI Sig.ra Inger Marie ommedal Thorvald Erichsensvei 7, 0274 Oslo	DATA Marzo - 2017

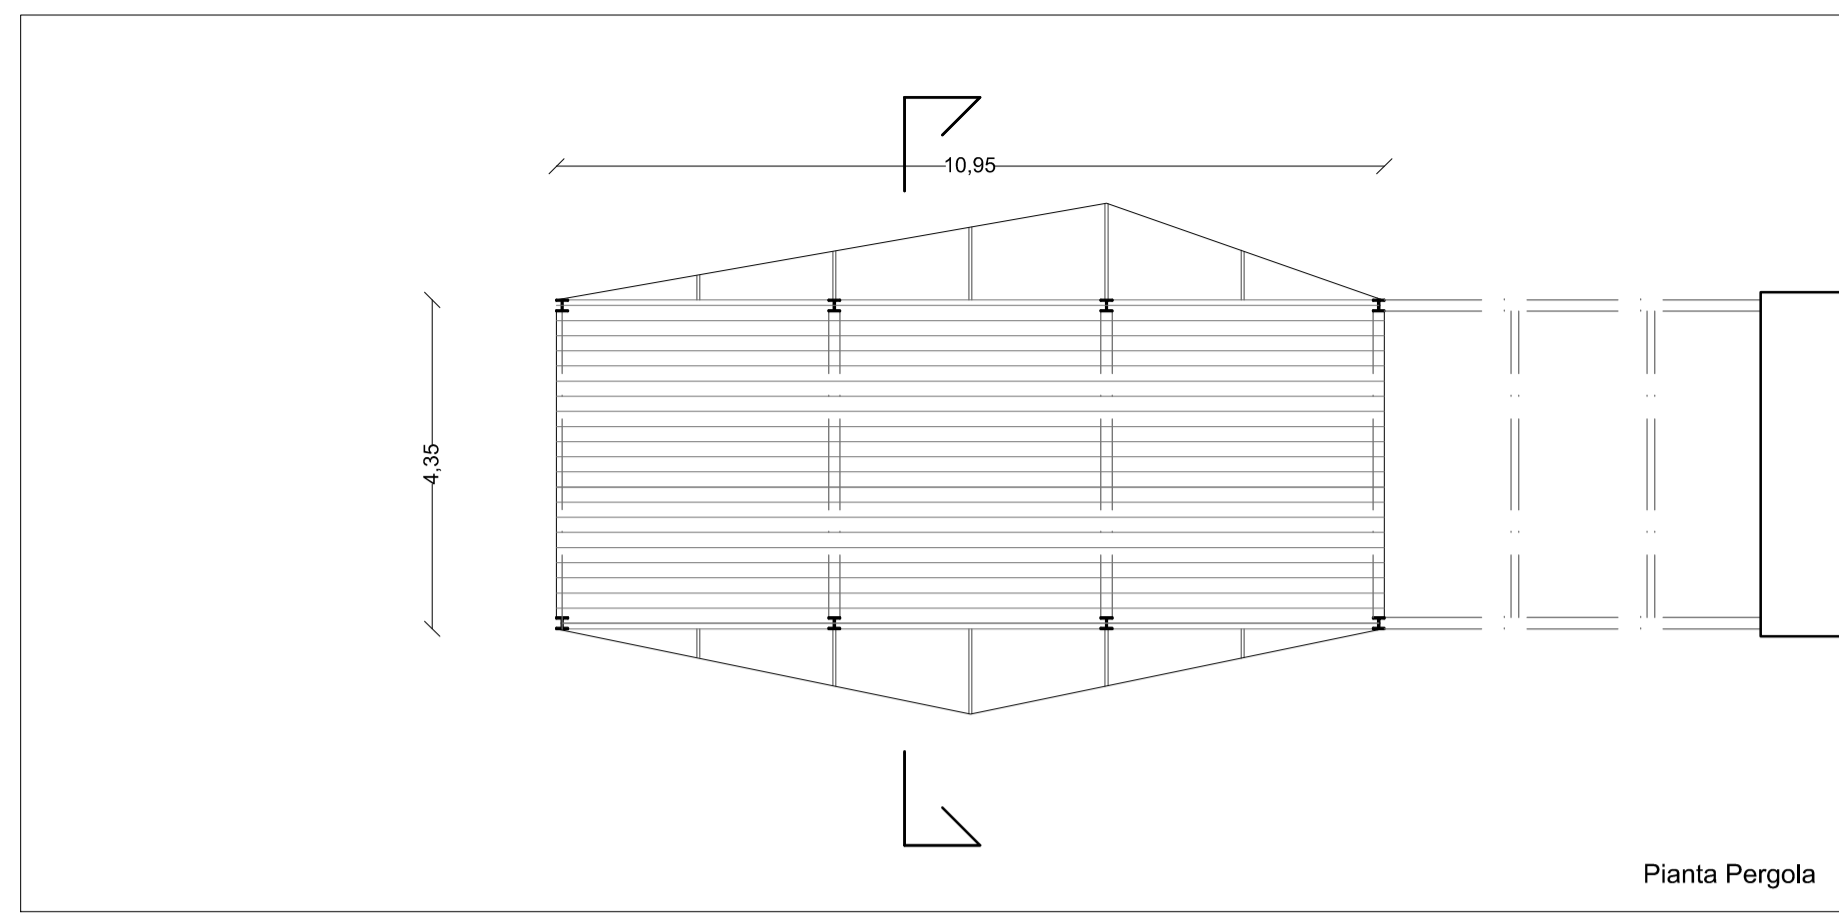


Planta Pergola

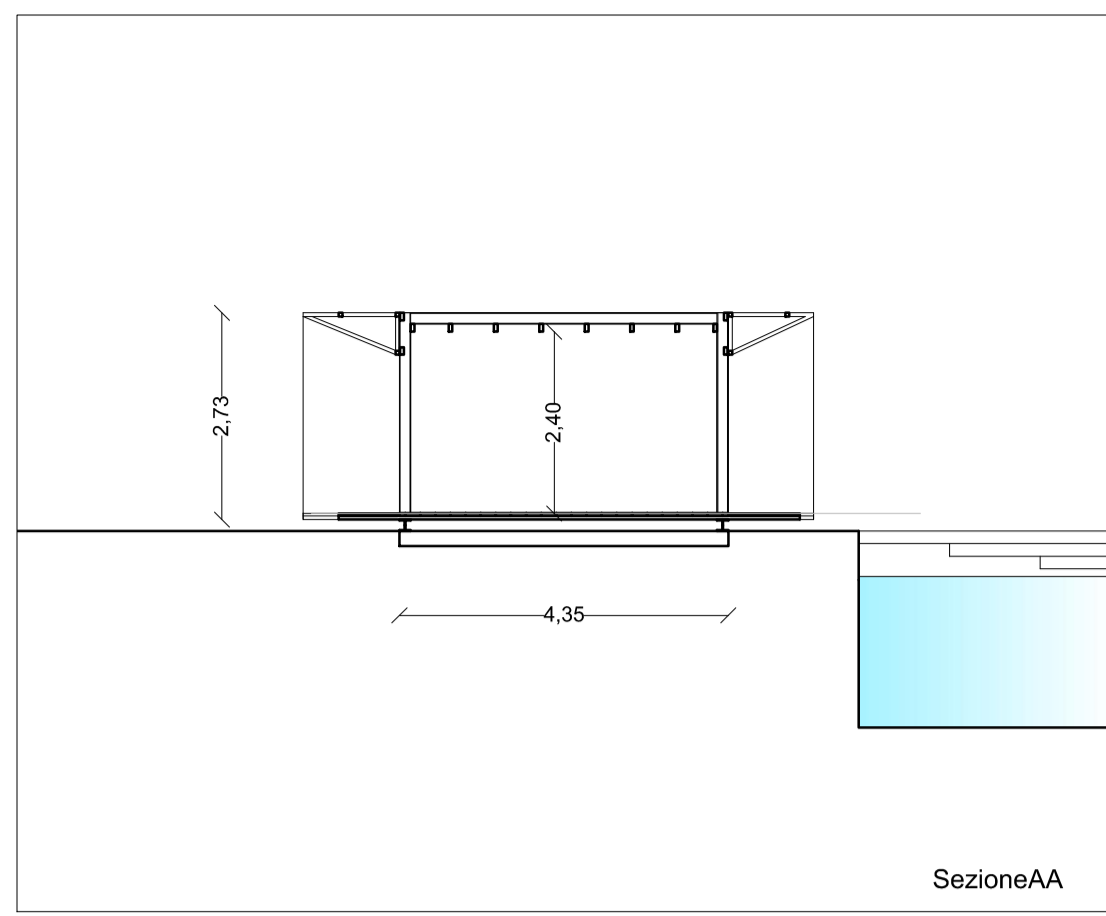


Sezione AA

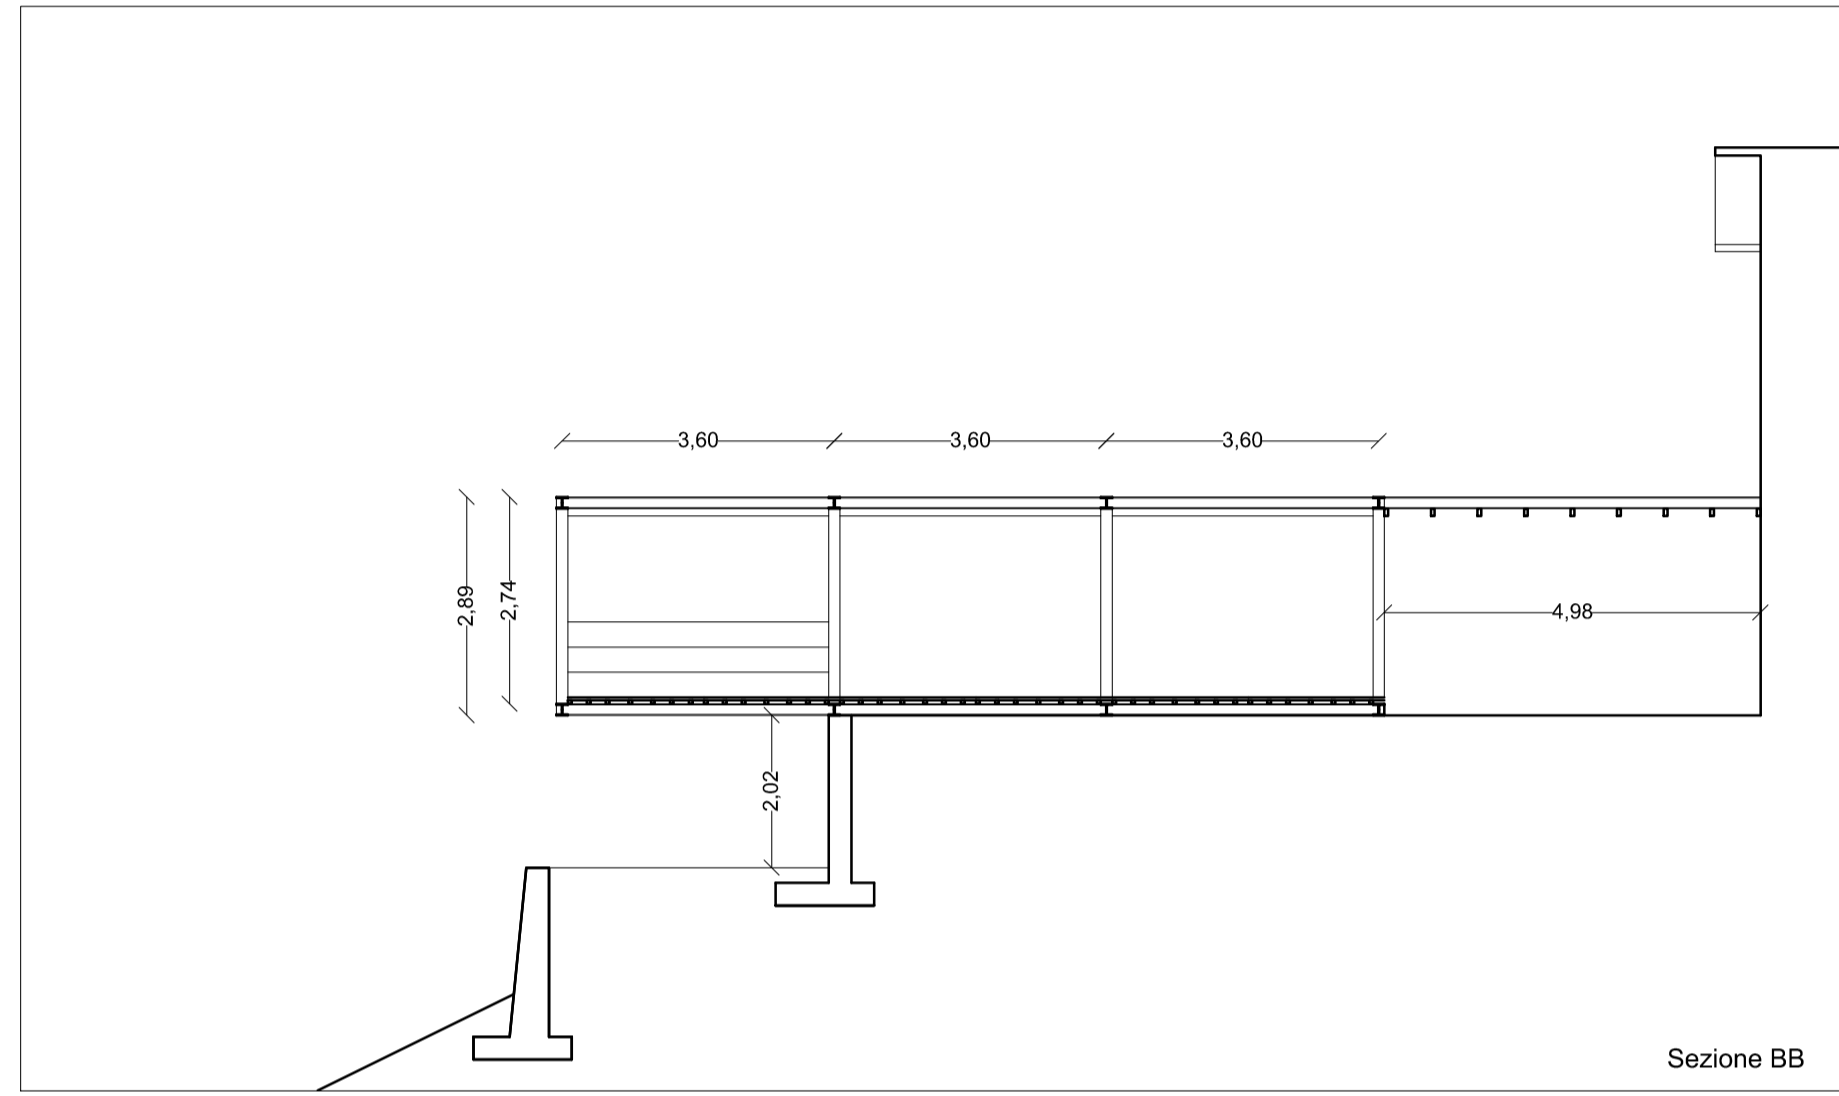


Sezione BB

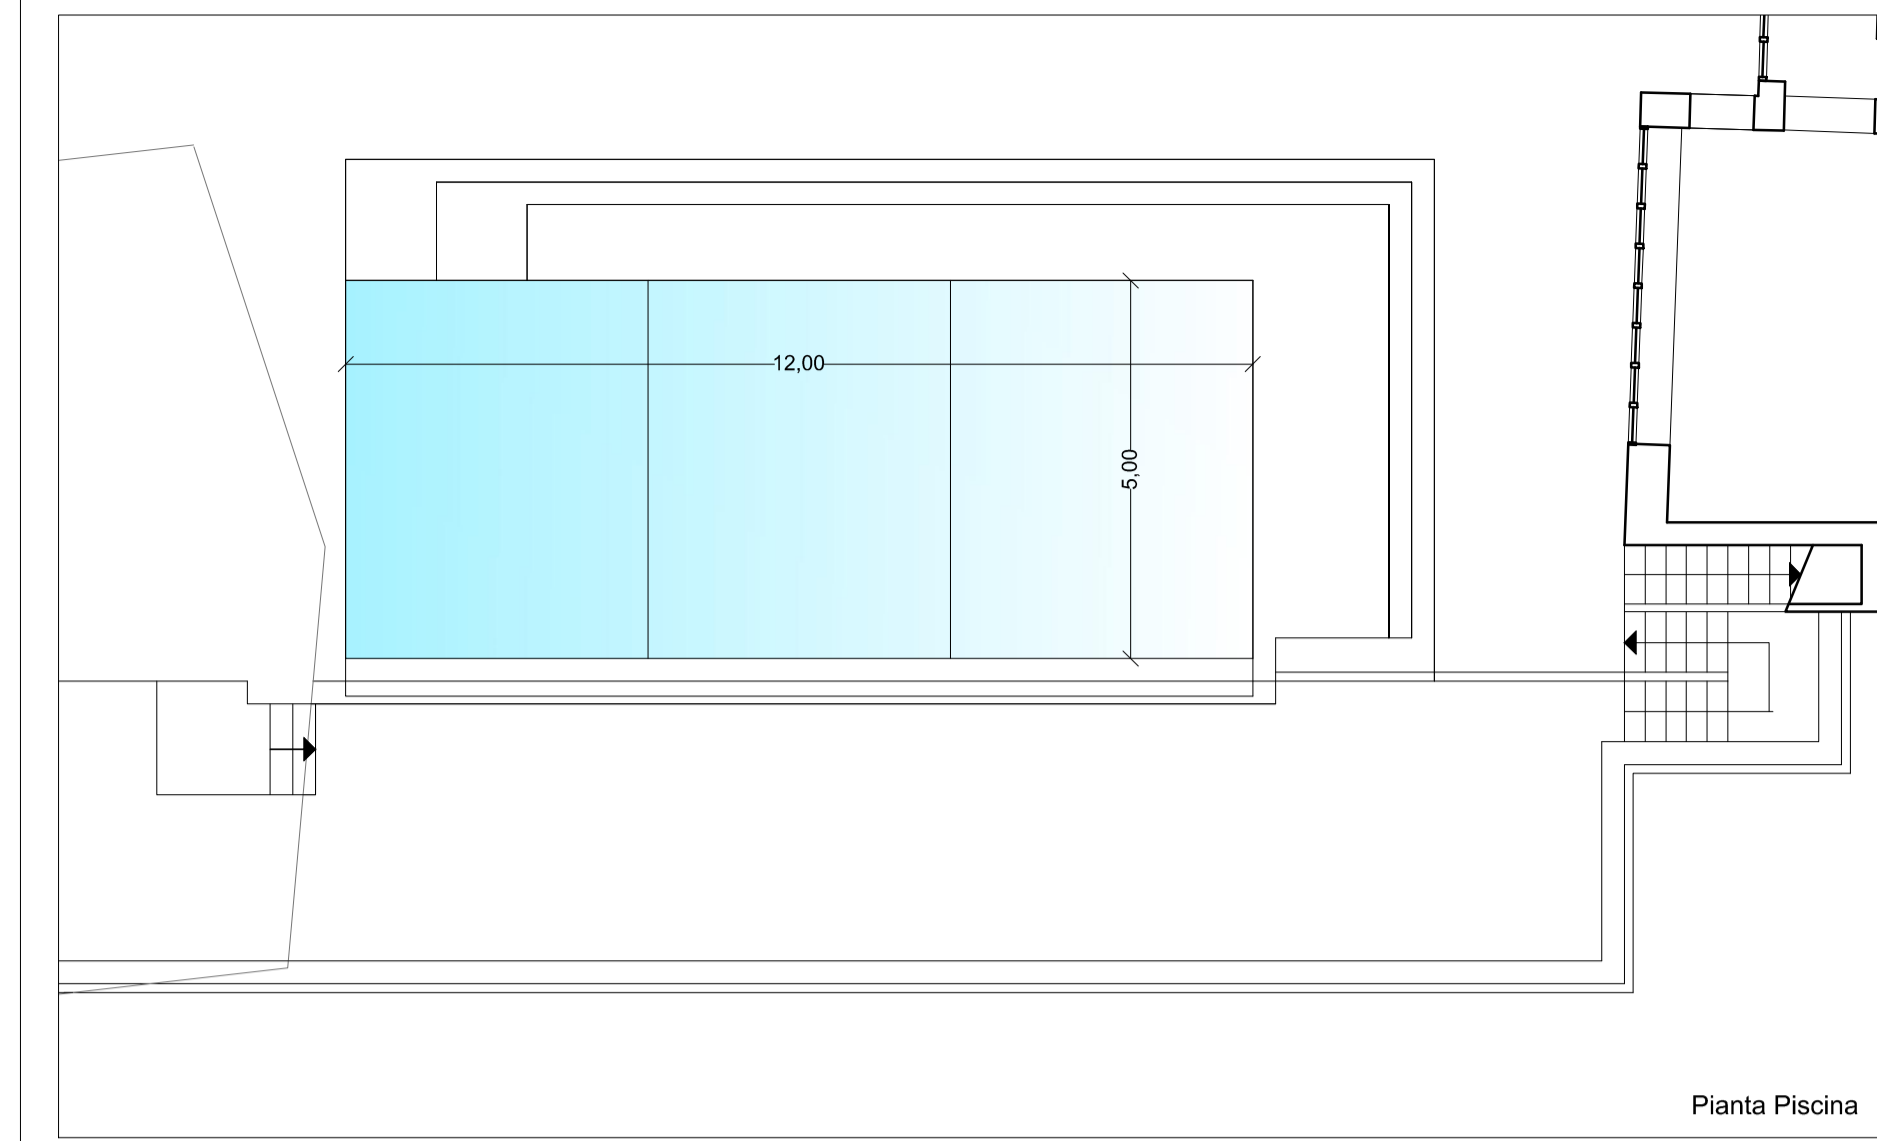


Pianta Piscina

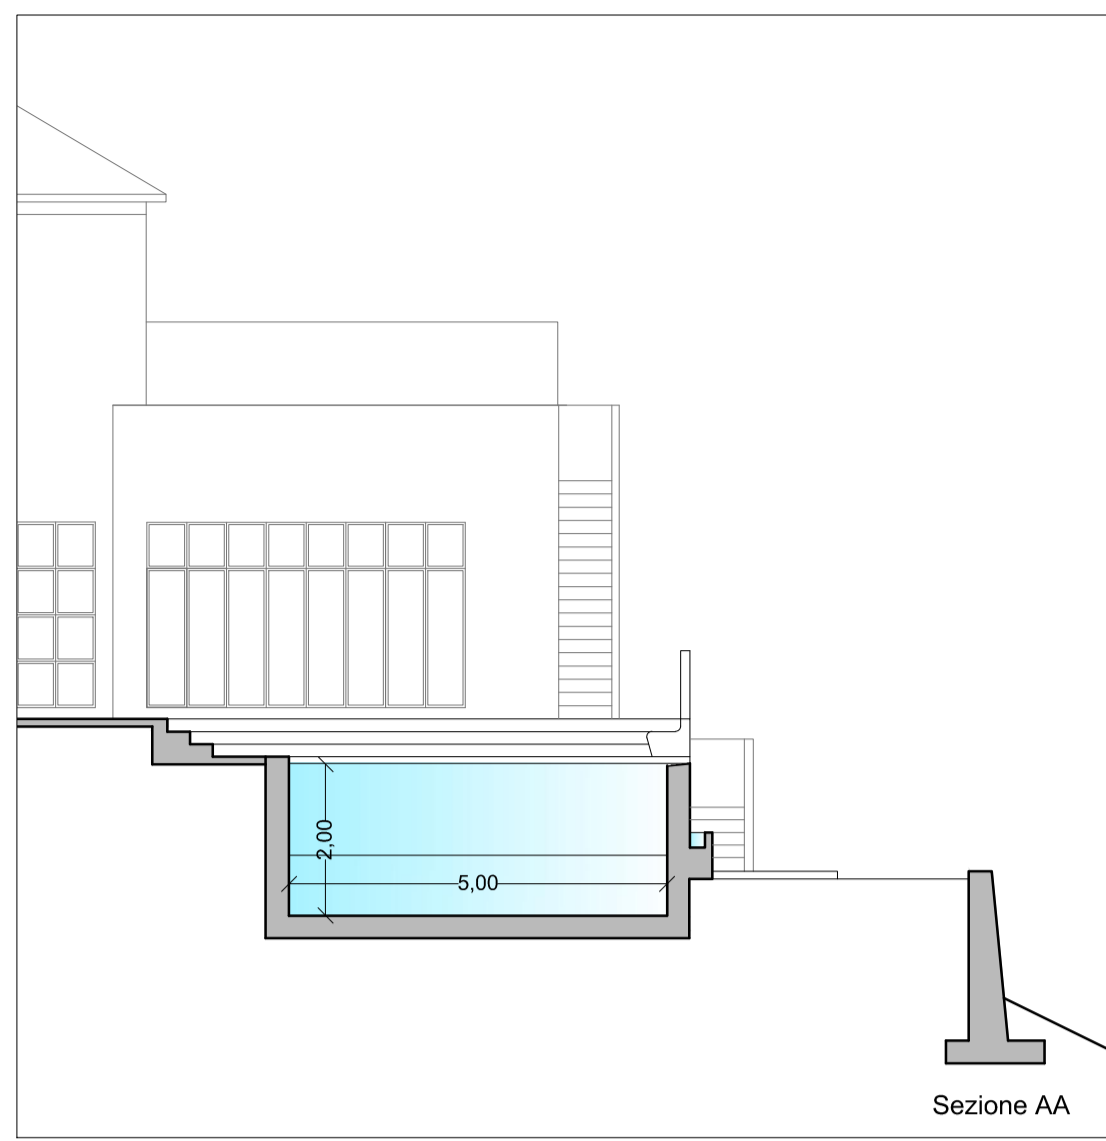


Sezione AA

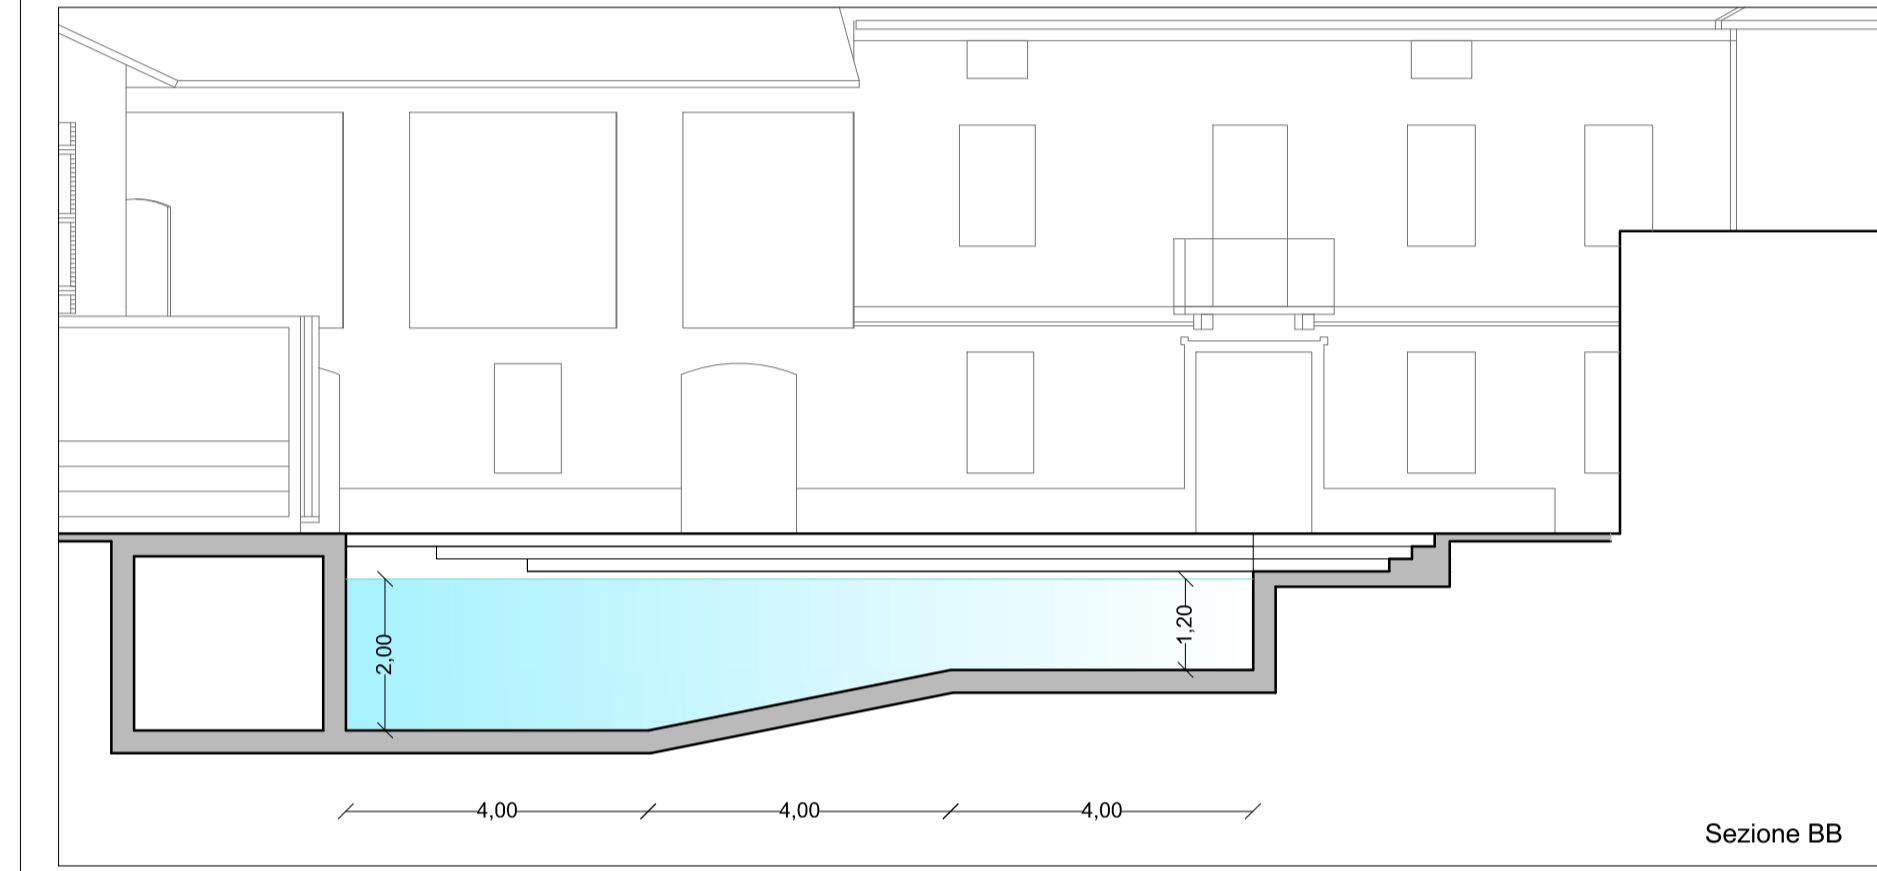


Sezione BB

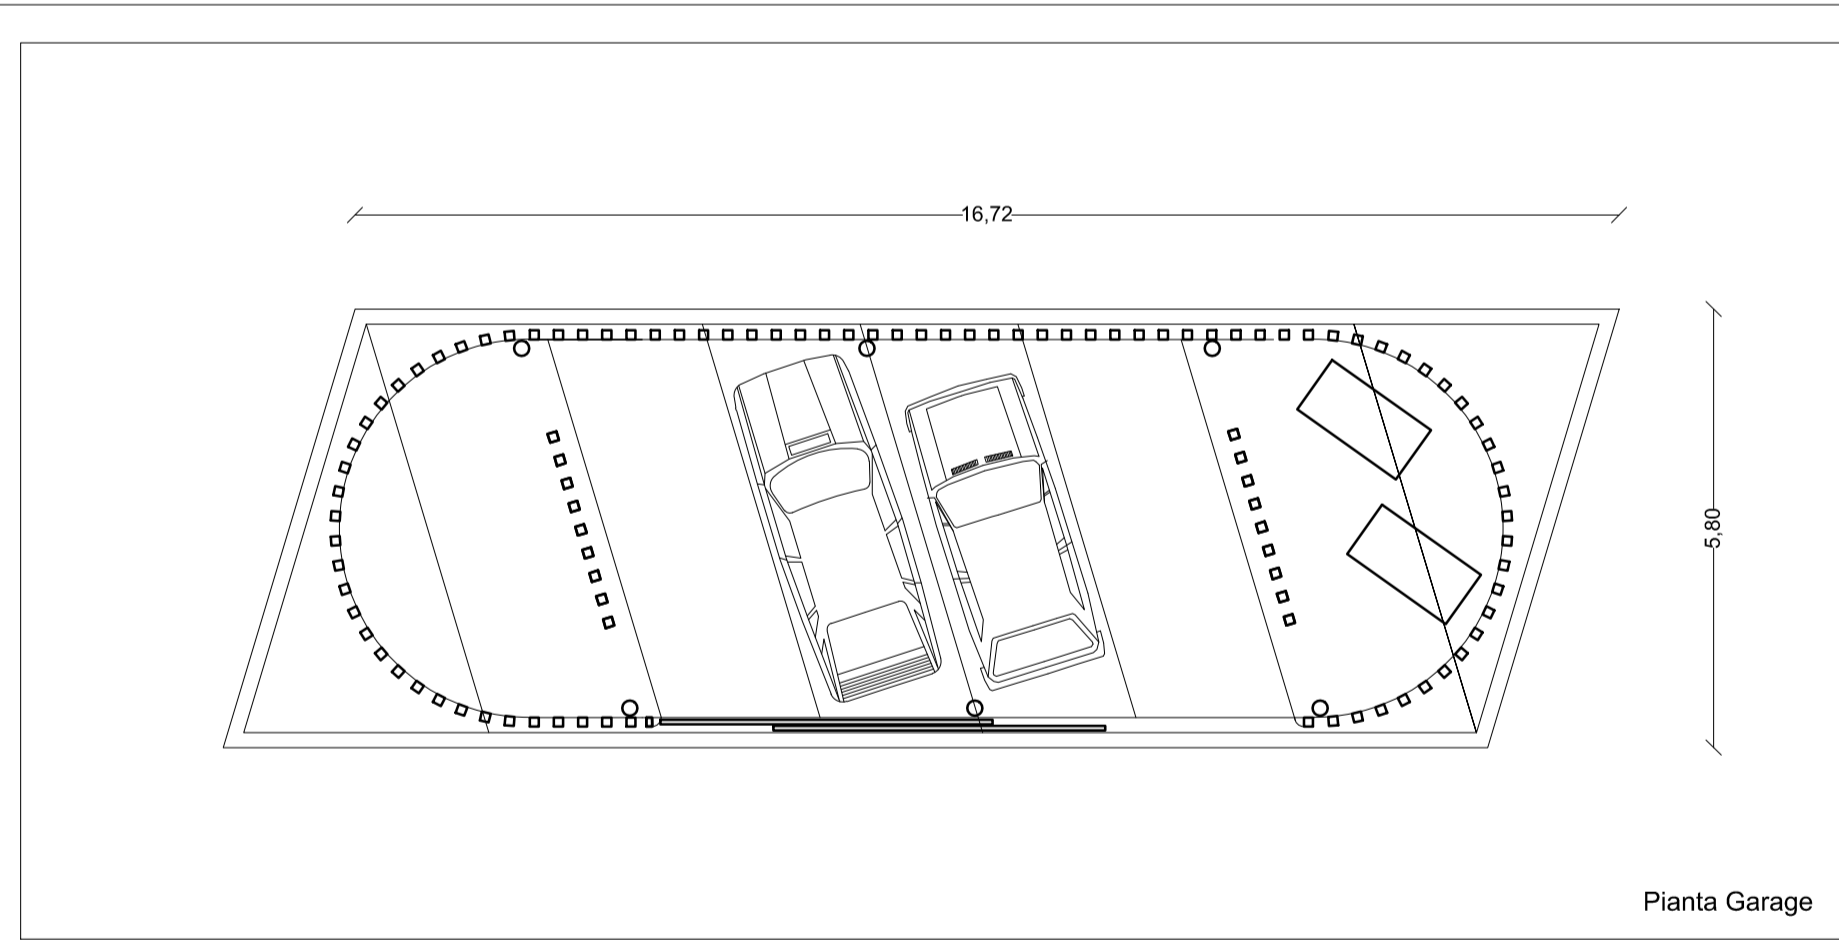


Planta Garage

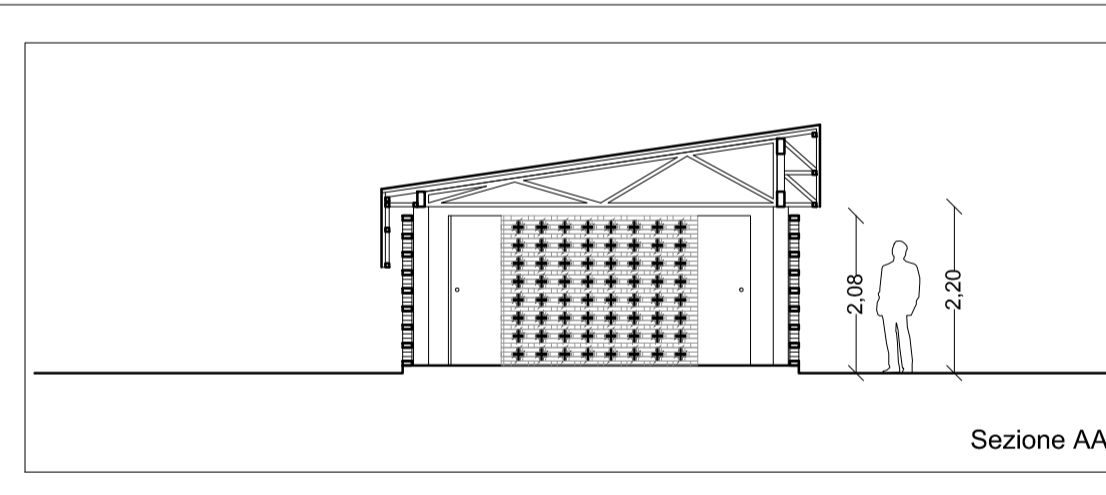

Sezione AA

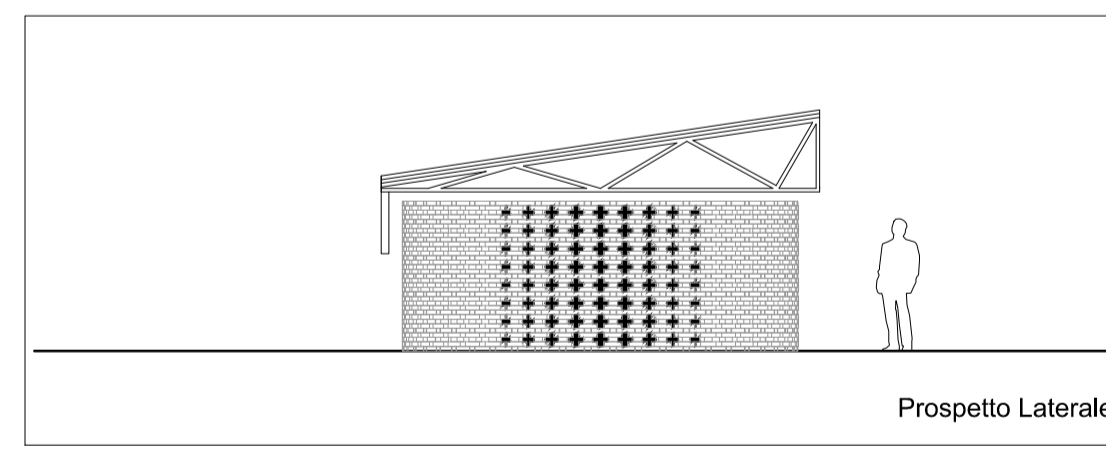

Prospetto Laterale

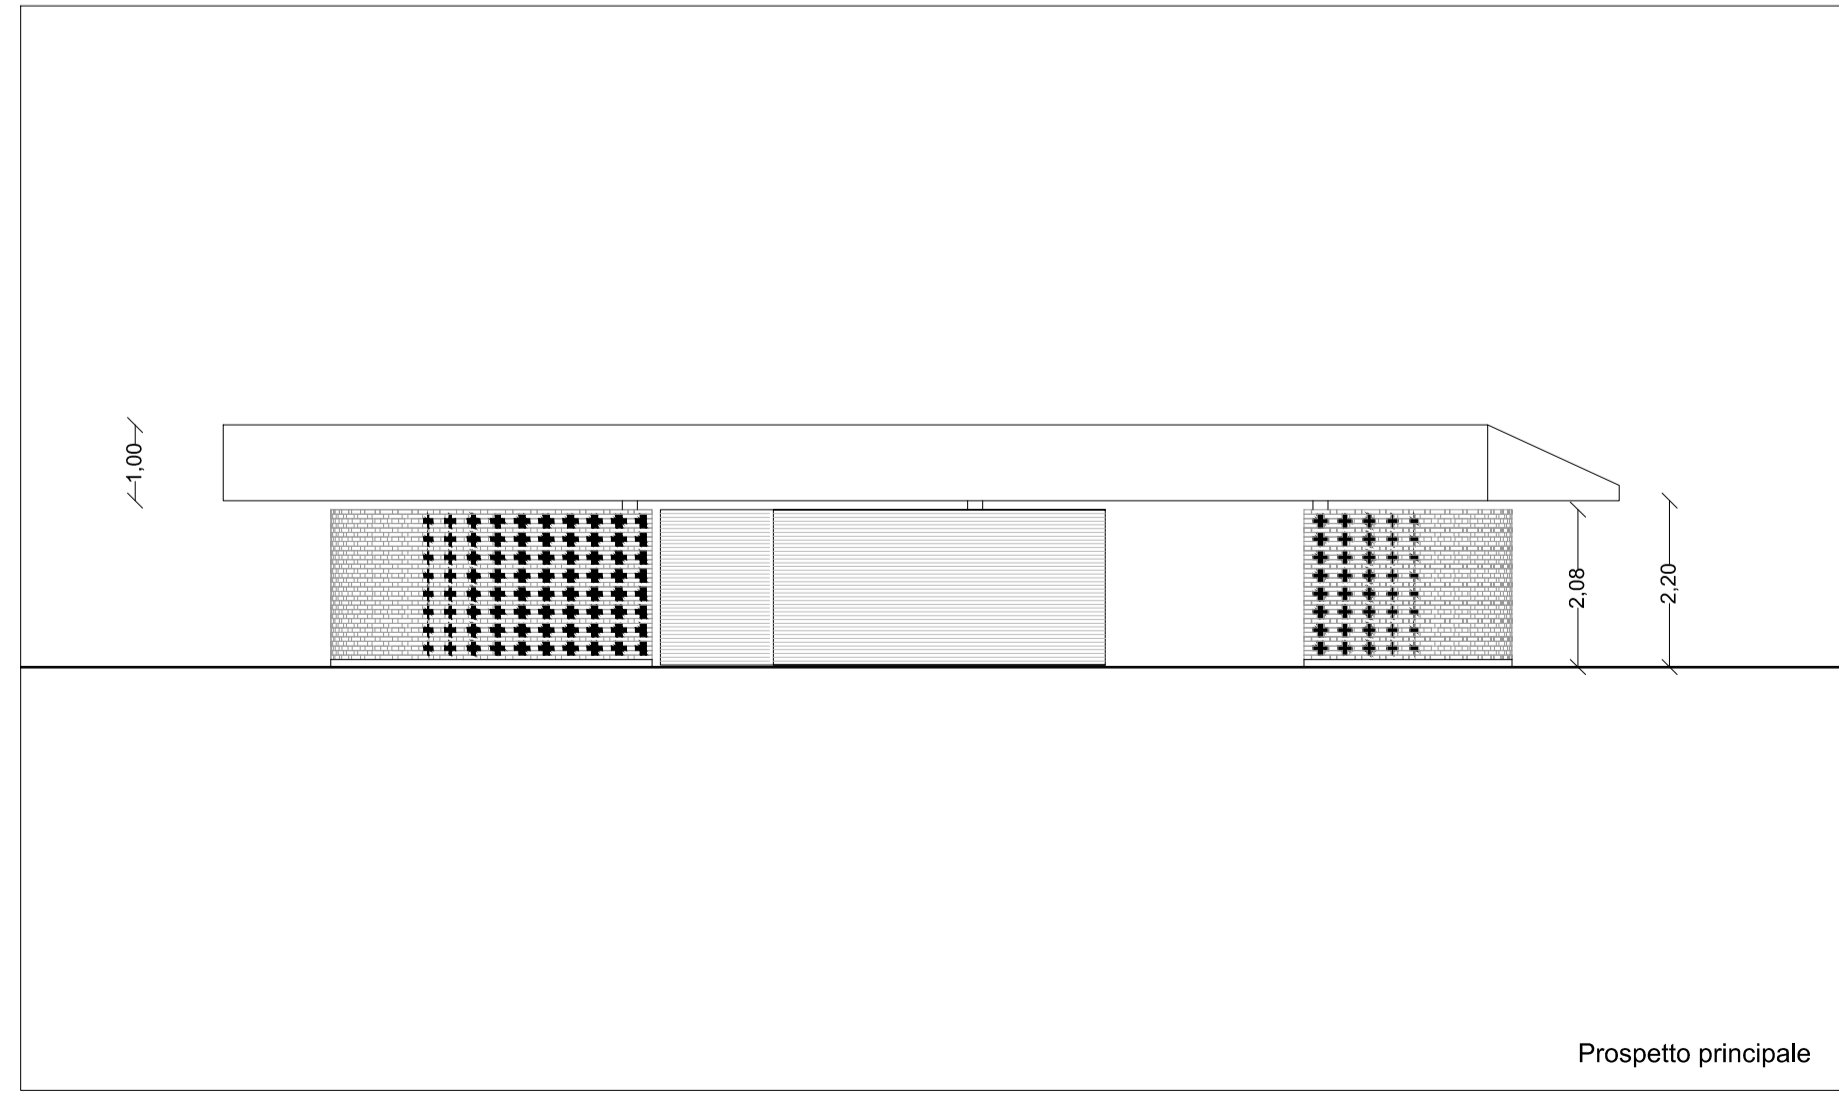



Prospetto principale

COMUNE DI CASTELLNUOVO CALCEA
provincia di Asti

**RISTRUTTURAZIONE DI EX FABBRICATO AGRICOLO CON
RICUPERO DI RUSTICI**

INDIRIZZO PEC PROGETTISTA: marco.agro@archiworldpec.it


STUDIO PROFESSIONALE NOMA arkitektur AS Marco Agro Architetto Via Dante 21 92100 Agrigento tel. 3929325355 email: marcagro71@gmail.com	OGGETTO TAVOLA PROGETTO CALCOLO SUPERFICIE UTILE LORDA	N° TAV. TAV 10 SCALA 1 : 100
IL PROGETTISTA 	COMMITTENTI Sig.ra Inger marie ommedal Thorvald Erichsensvei 7, 0274 Oslo	DATA Marzo - 2017

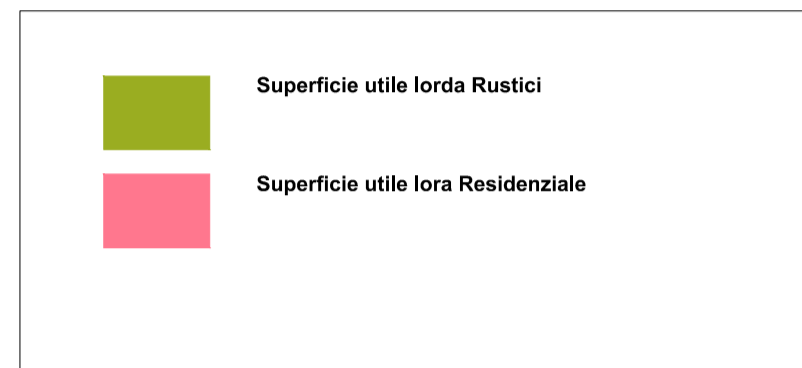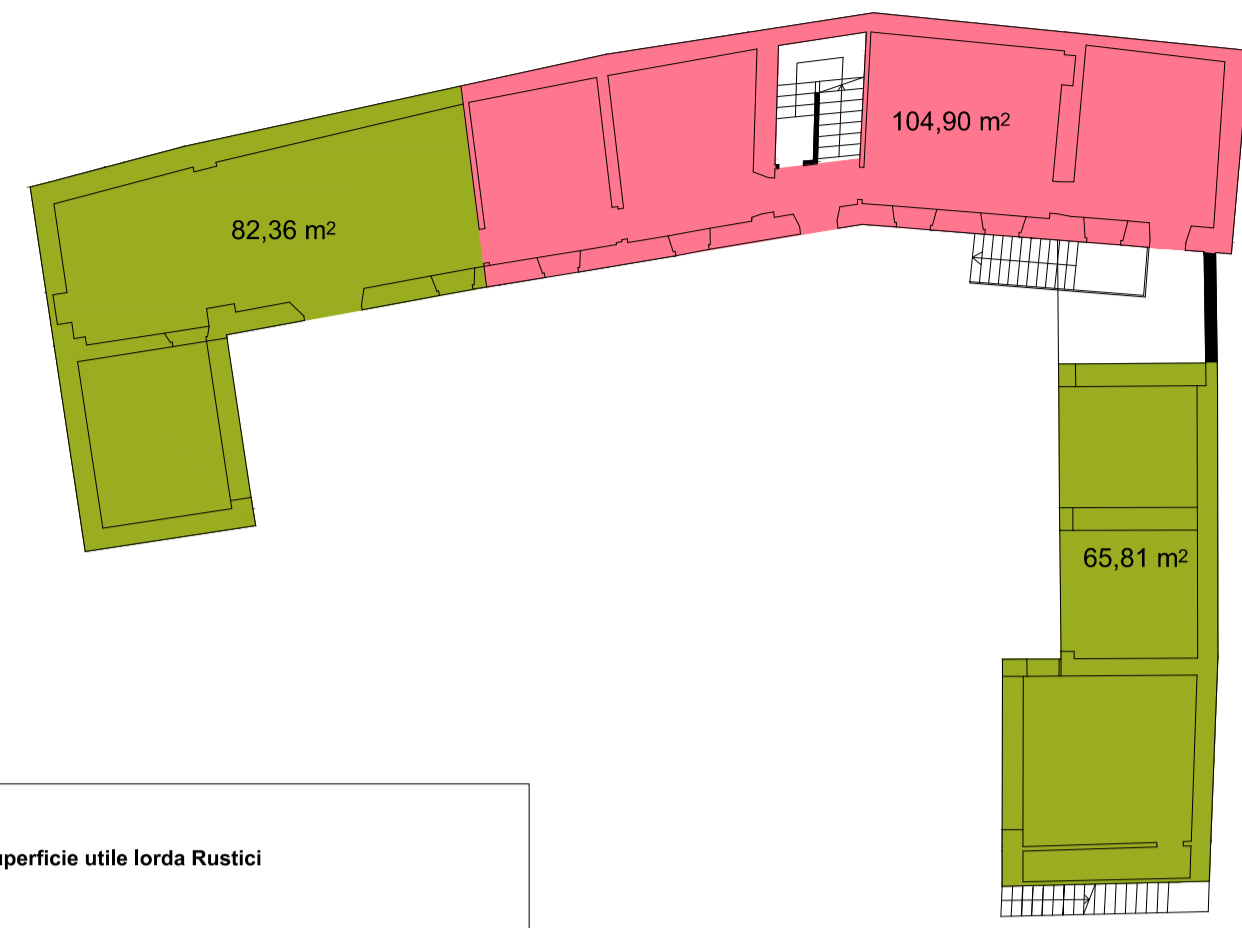

Pianta Piano Terra




Pianta Piano Primo


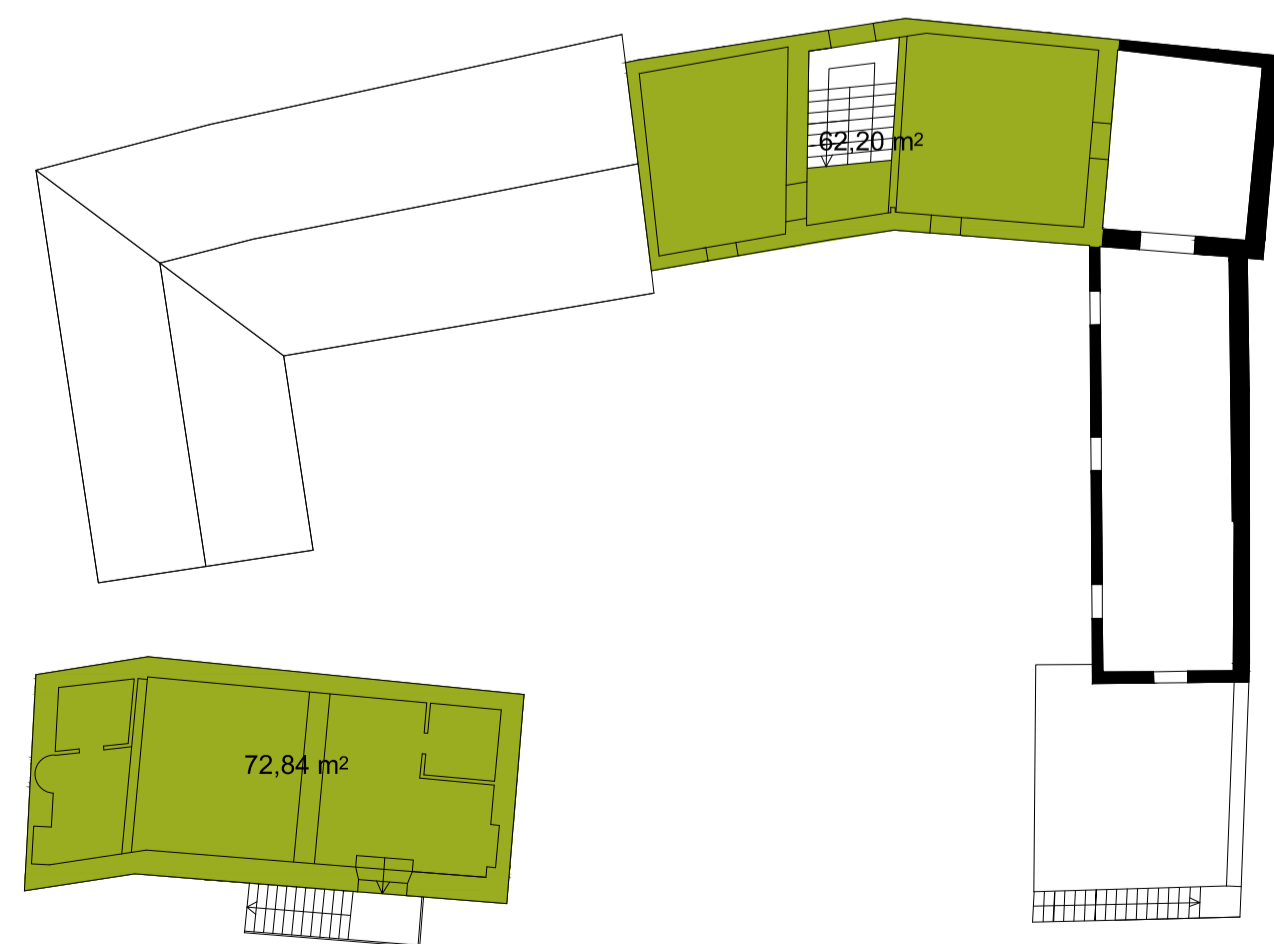


Pianta Scantinato



Pianta Piano Secondo

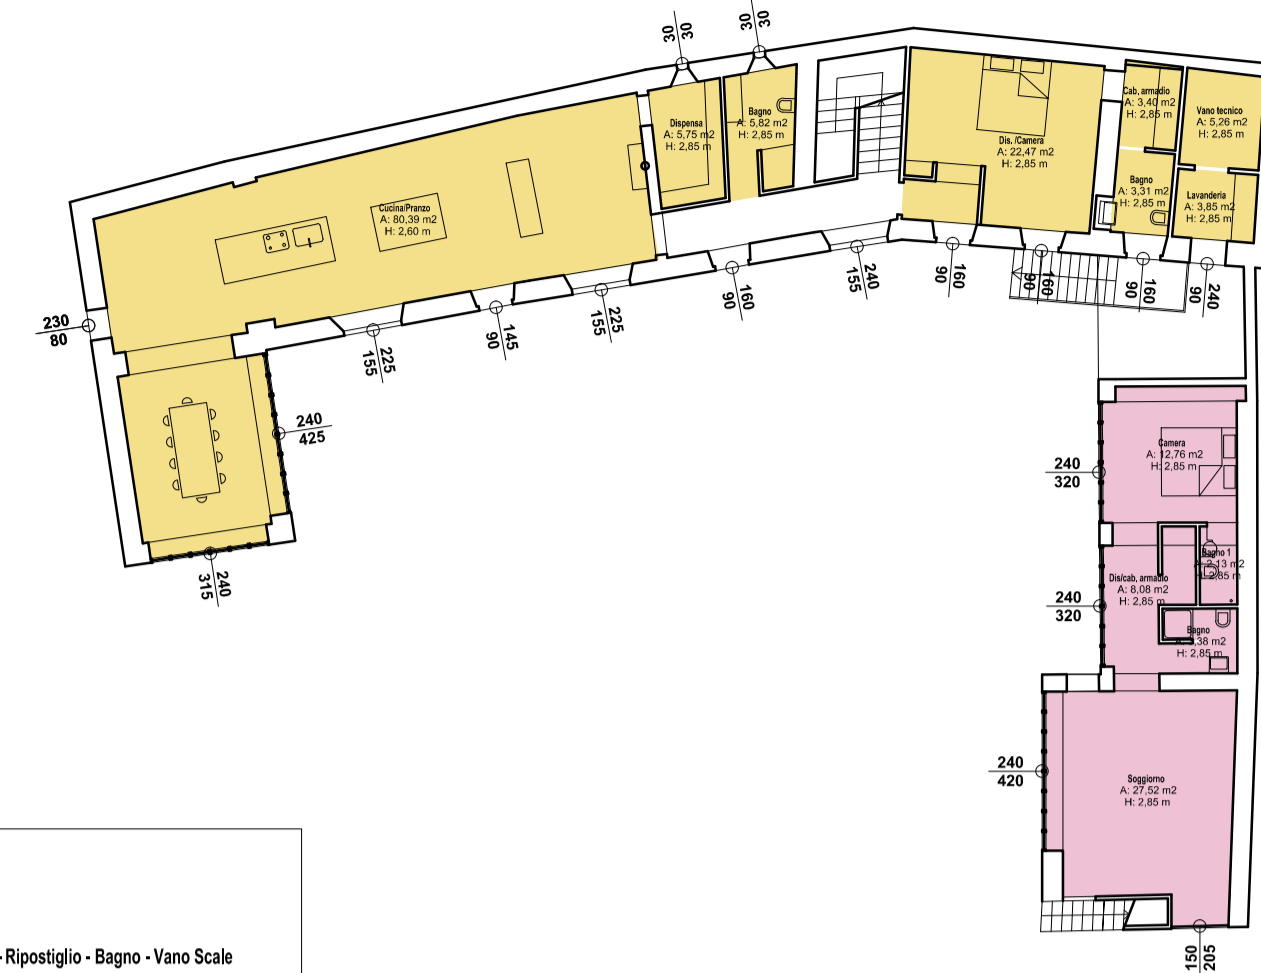

Pianta Piano Terra

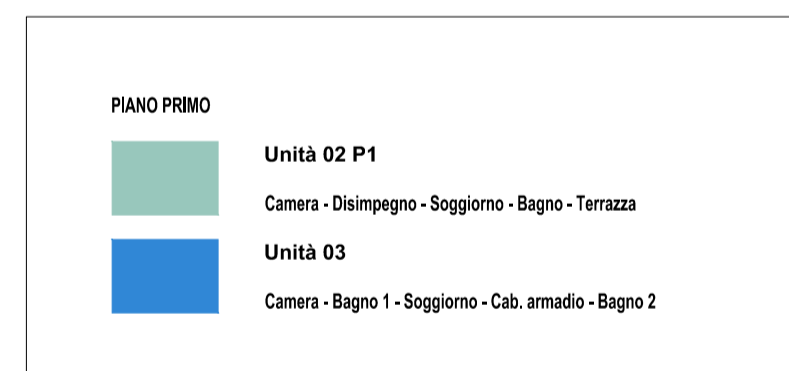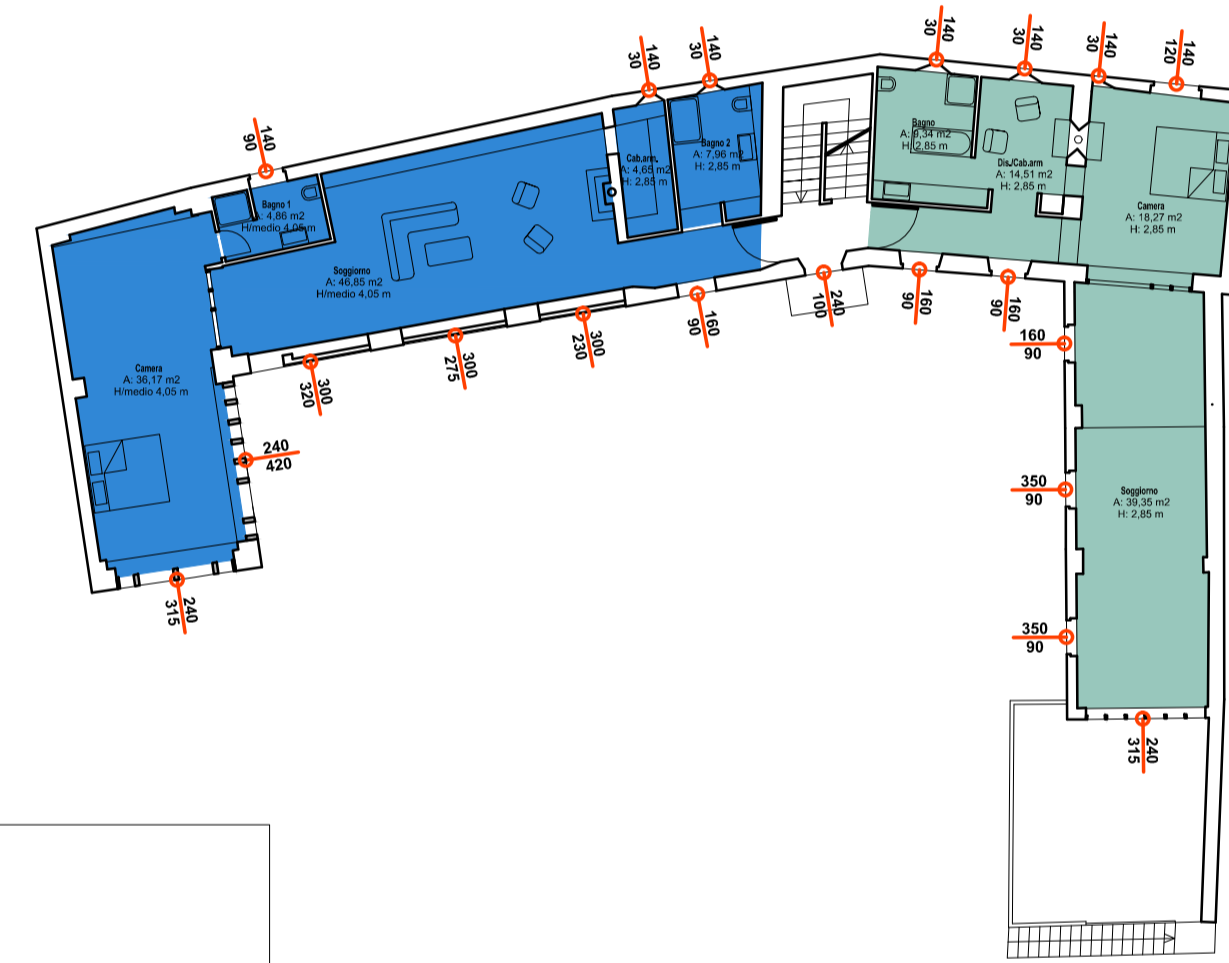


Pianta Piano Primo

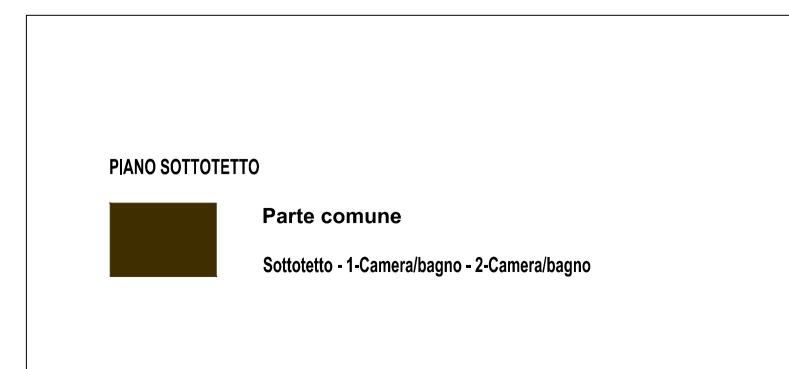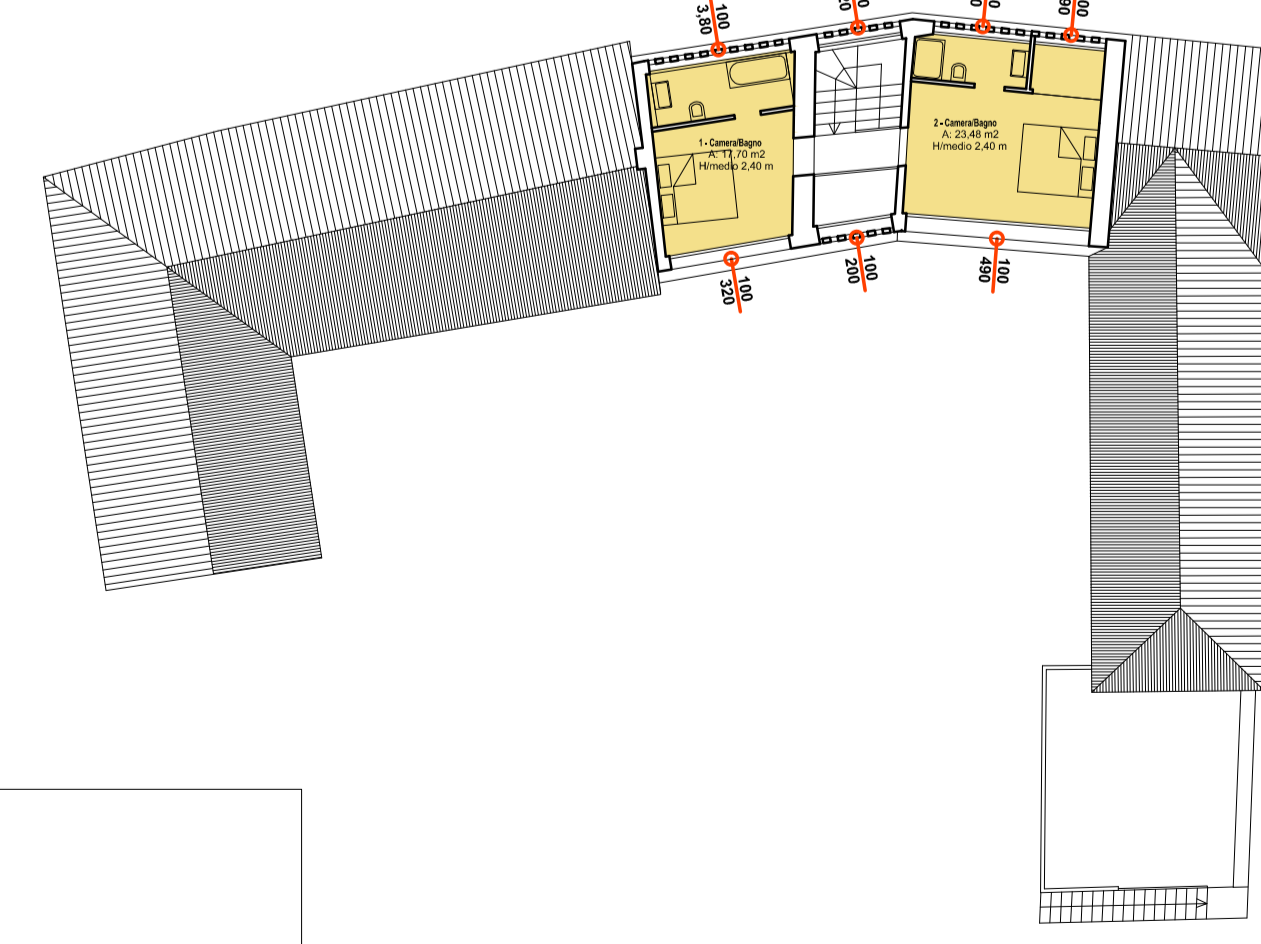

Pianta Piano Secondo

COMUNE DI CASTELLNUOVO CALCEA
provincia di Asti
**RISTRUTTURAZIONE DI EX FABBRICATO AGRICOLO CON
RICUPERO DI RUSTICI**

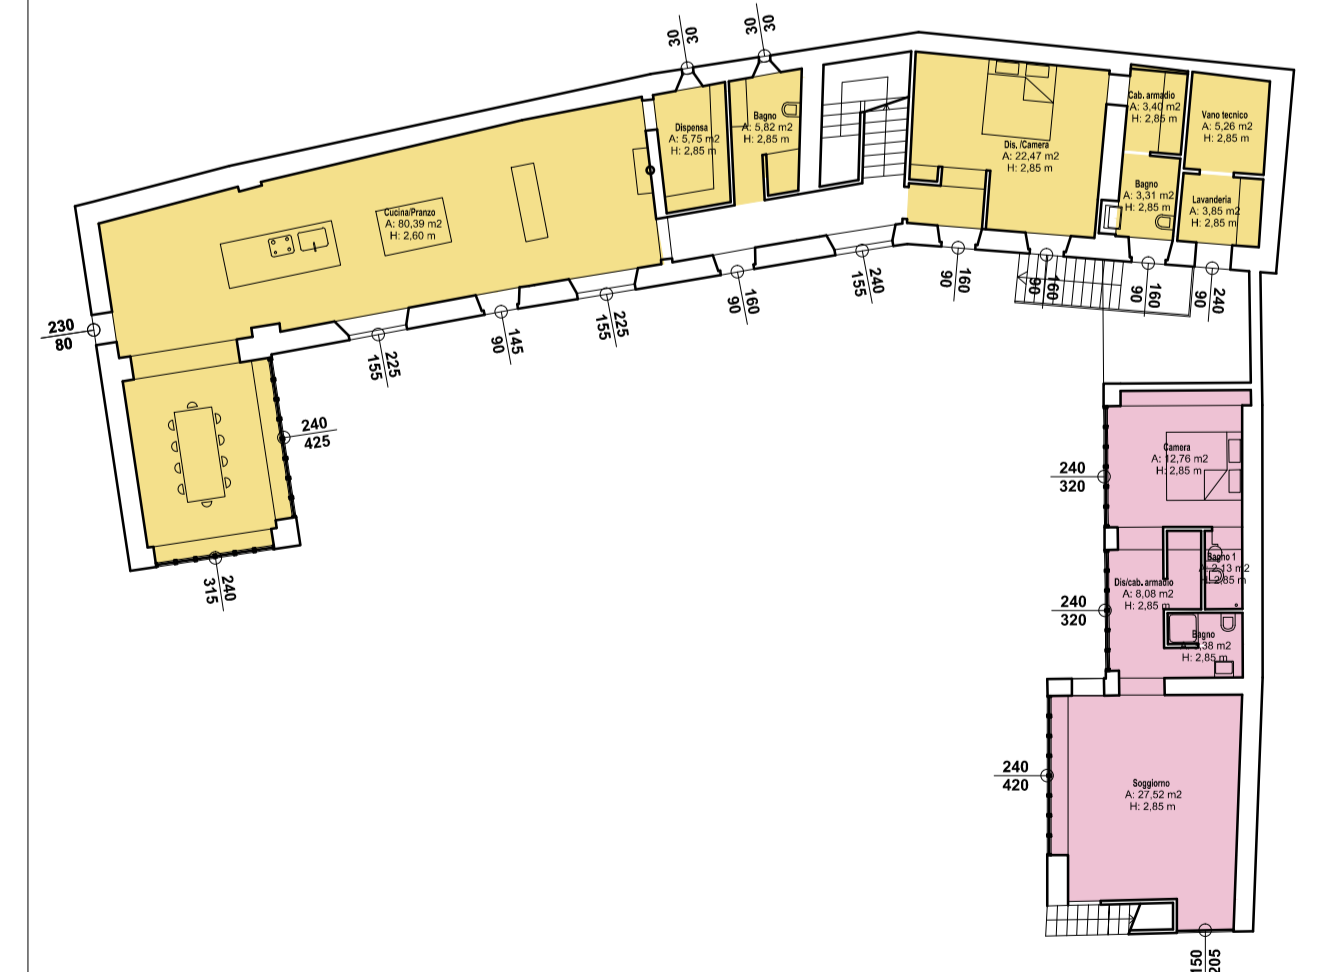

INDIRIZZO PEC PROGETTISTA: marco.agro@archiworldpec.it

STUDIO PROFESSIONALE NOMA arkitektur AS Marco Agro Architetto Via dante 21 92100 Agrigento tel. 3929325355 email: marcoagro71@gmail.com	OGGETTO TAVOLA STATO DI FATTO CALCOLO SUPERFICIE UTILE LORDA CALCOLO SUPERFICIE COPERTA	N° TAV. TAV 11 SCALA 1 : 100
IL PROGETTISTA noma arkitektur	COMMITTENTI Sig.ra Inger marie ommedal Thorvald Erichsenstvei 7, 0274 Oslo	DATA Marzo - 2017