



Pianta Piano Terra

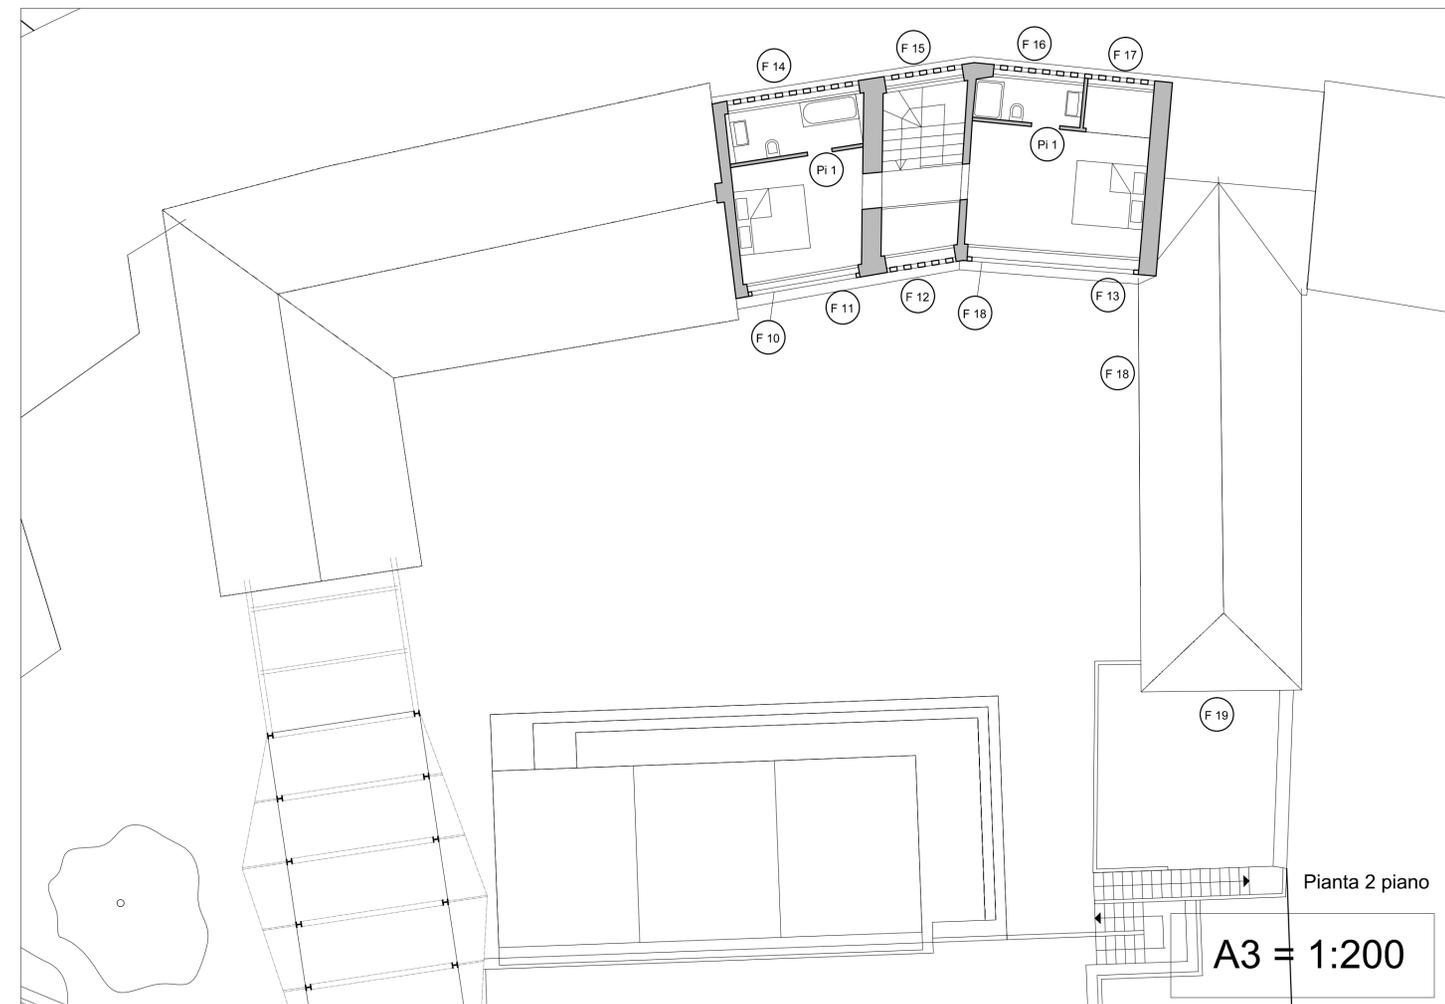


Pianta 2 piano

A3 = 1:200

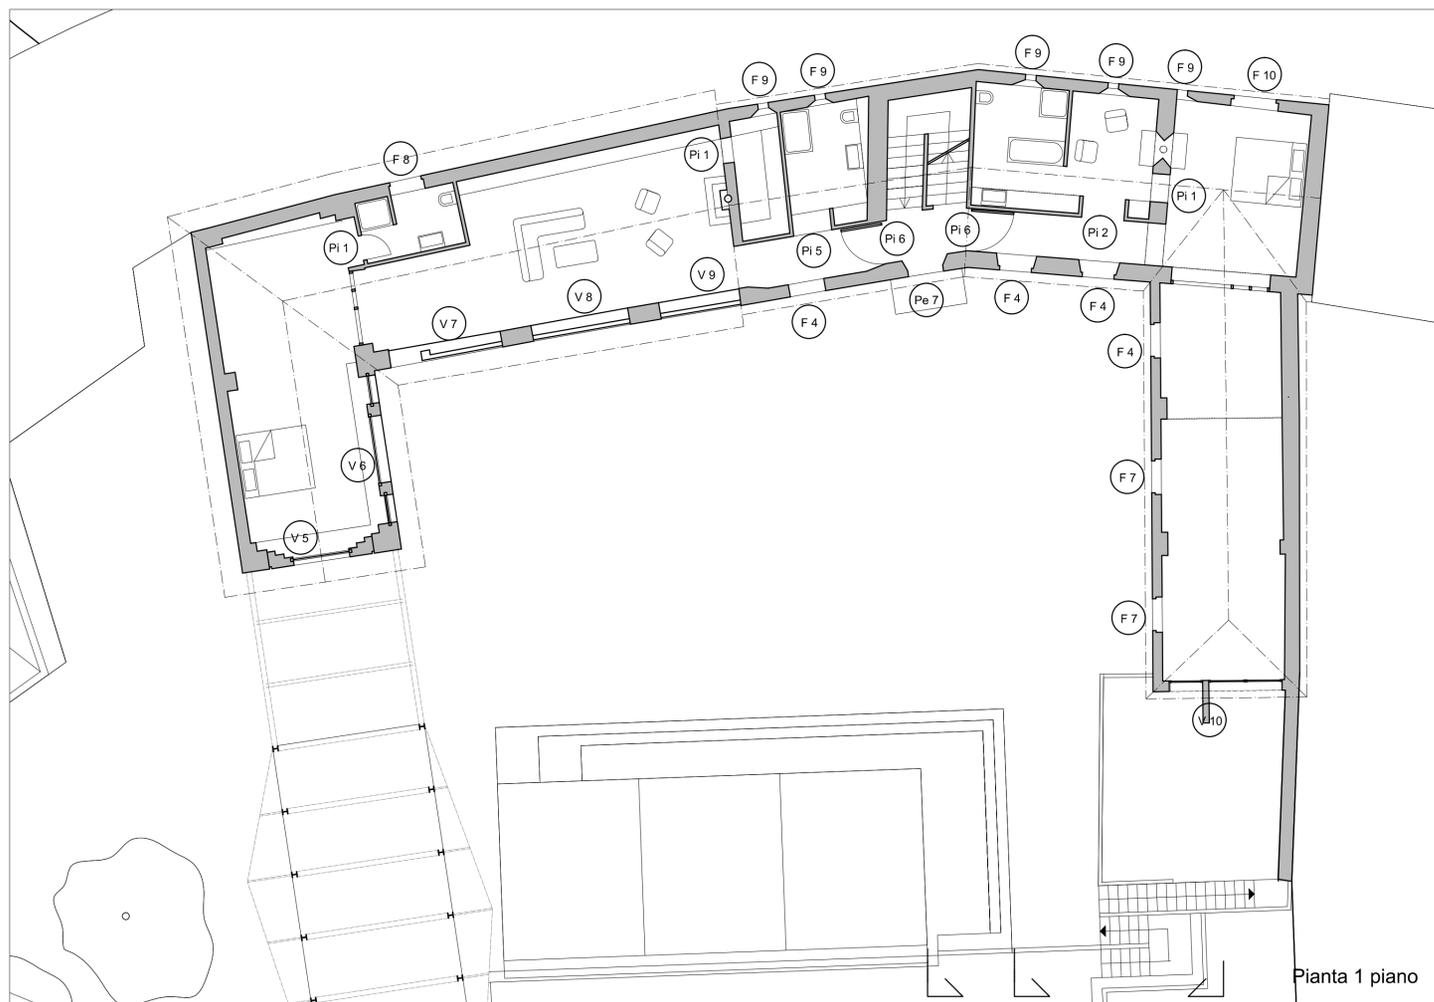

Pianta 1 piano

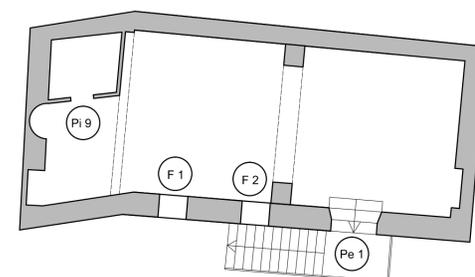


Pianta Scantinato

COMUNE DI CASTELNUOVO CALCEA  
provincia di Asti


**RISTRUTTURAZIONE DI EX FABBRICATO AGRICOLO CON  
RICUPERO DI RUSTICI**

INDIRIZZO PEC PROGETTISTA: marco.agro@archiwordpec.it

STUDIO PROFESSIONALE <b>NOMA</b> arkitektur AS Marco Agro Architetto Via Dante 21 92100 Agrigento tel. 3929325355 email: marcagro71@gmail.com	OGGETTO TAVOLA Pianta Abbaco Porte e Finestre Vindus og Dørskjema  PIANTA PIANO TERRA, PIANTA 1 PIANO PIANTA 2 PIANO (COPERTURA) e PIANTA SCANTINATO	N° TAV. <b>TAV 1</b>  SCALA <b>1:100</b>
IL PROGETTISTA <b>noma</b> arkitektur	COMMITTENTI Sig.ra Inger marie ommedal Thorvald Erichsensvei 7, 0274 Oslo	DATA Aprile - 2016

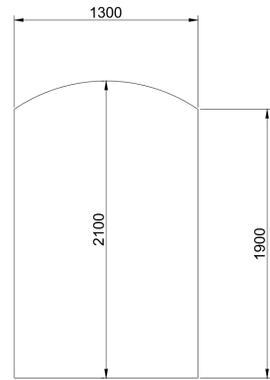


Pe 1 n. 1

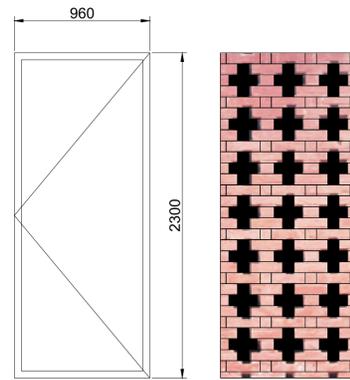


Pe 2 n. 1




Pe 3a n. 1

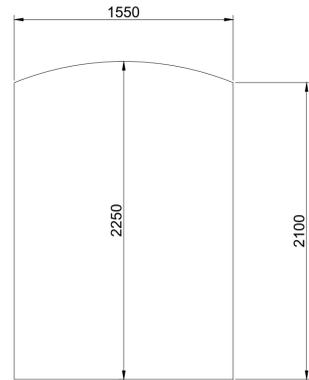

Pe 3b n. 1

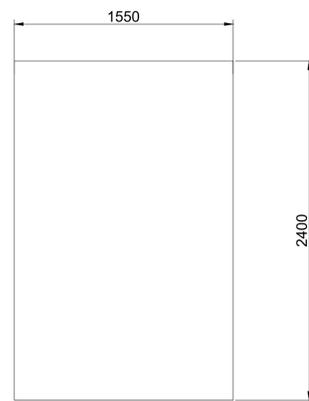


Pe 4 n. 1

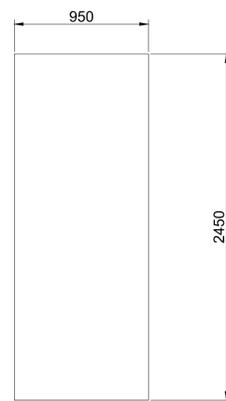

Pe 5 n. 1



Pe 6 n. 1

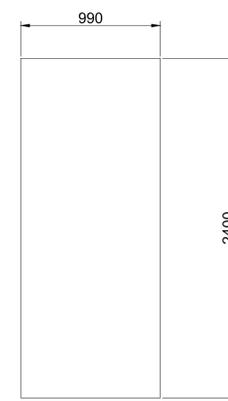

Pe 7 n. 1

Nr	Ant.	Tipo	Specificazioni	H x B
Pe 1	1	Legno	Da restaurare	2100 x 1300
Pe 2	1	Ferro	Telaio in ferro	2300 x 960
Pe 3a	1	Legno	Da restaurare	2250 x 1550
Pe 3b	1	Legno	stile rustico	2250 x 1550
Pe 4	1			2400 x 1550
Pe 5	1			2450 x 950
Pe 6	1			2450 x 850
Pe 7	1			2400 x 990

Descrizione:

A3 = 1:50

COMUNE DI CASTELLNUOVO CALCEA  
provincia di Asti

**RISTRUTTURAZIONE DI EX FABBRICATO AGRICOLO CON  
RICUPERO DI RUSTICI**

STUDIO PROFESSIONALE  
NOMA arkitektur AS  
Marco Agno Architetto  
Via Dante 21  
92100 Agrigento  
tel. 3929325355  
email: marcagno71@gmail.com

OGGETTO TAVOLA  
Porte Esterne - Abbaco  
Ytterdører

N° TAV.  
**TAV 2**

SCALA  
**1:25**


IL PROGETTISTA  
**noma arkitektur**

COMMITTENTI  
Sig.ra Inger Marie ommedal  
Thorvald Erichsensvei 7, 0274 Oslo


DATA  
Aprile - 2016

INDIRIZZO PEC PROGETTISTA: marco.agno@archiworldpec.it


Nr	Ant.	Tipo	Specificazioni	H x B
F7	2			2100 x 1300
F3	1			1450 x 900
F4	8			1600 x 900
F5	1			2050 x 1500
F8	1			1400 x 900
F9	5			1400 x 300
F18	4			500 x 800
F6	2			300 x 300

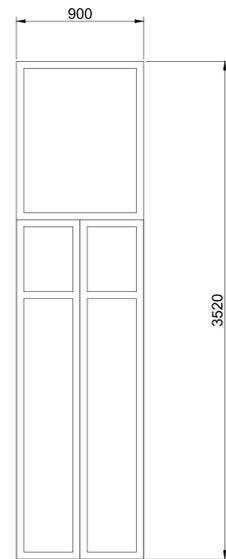


F7 n. 2

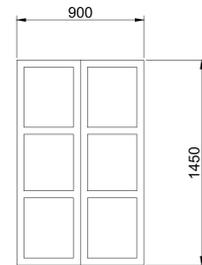

F3 n. 1

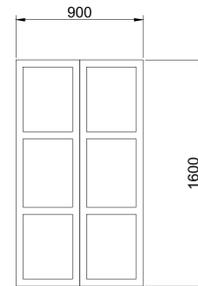


F4 n. 8

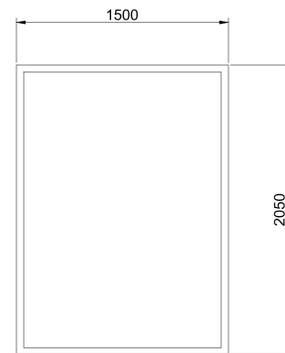


F5 n. 1



F8 n. 1

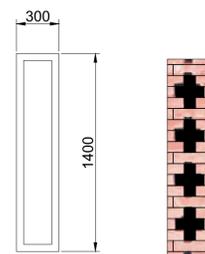

F9 n. 5

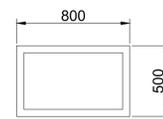

F18 n. 4



F6 n. 2

Descrizione:

A3 = 1:50


COMUNE DI CASTELLNUOVO CALCEA  
provincia di Asti

**RISTRUTTURAZIONE DI EX FABBRICATO AGRICOLO CON  
RICUPERO DI RUSTICI**


INDIRIZZO PEC PROGETTISTA: marco.agro@archiworldpec.it

<b>STUDIO PROFESSIONALE</b> NOMA arkitektur AS Marco Agro Architetto Via dante 21 92100 Agrigento tel. 3929325355 email: marcoagro71@gmail.com	<b>OGGETTO TAVOLA</b> Finestre 1 - Abbaco Vinduer	<b>N° TAV.</b> <b>TAV 3</b> <b>SCALA</b> <b>1:25</b>
<b>IL PROGETTISTA</b> 	<b>COMMITTENTI</b> Sig.ra Inger marie ommedal Thorvald Erichsensvei 7, 0274 Oslo	<b>DATA</b> Aprile - 2016


Nr	Ant.	Tipo	Specificazioni	H x B
F10	1			1400 x 1200
F11	1			1000 x 3200
F12	1			1000 x 2000
F13	1			1000 x 4900
F14	1			1000 x 3800

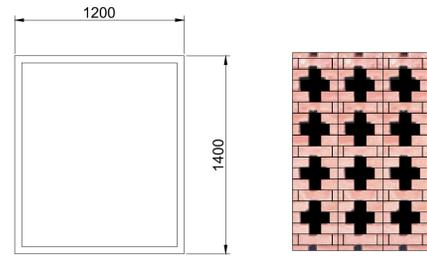



F10 n. 1

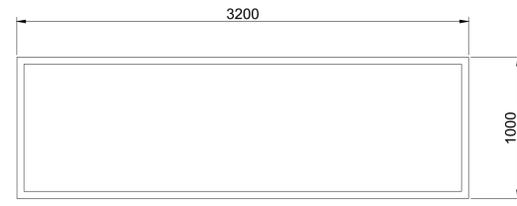


F11 n. 1

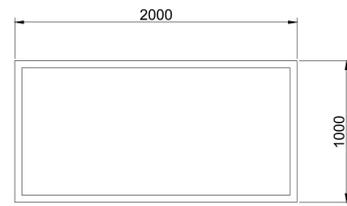


F12 n. 1

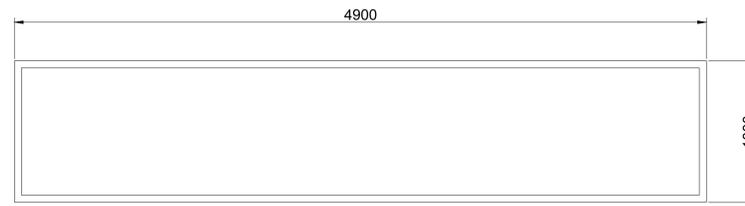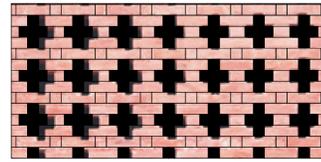


F13 n. 1

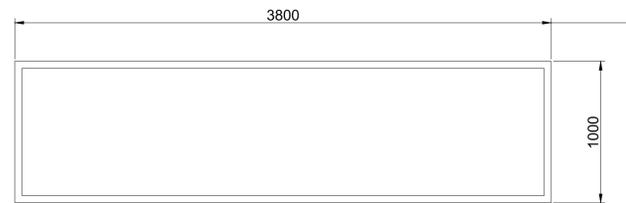



F14 n. 1

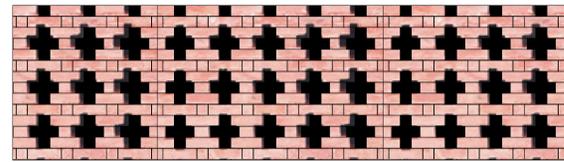


A3 = 1:50

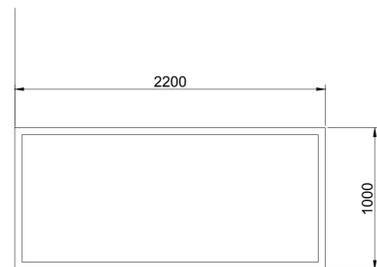


F15 n. 1

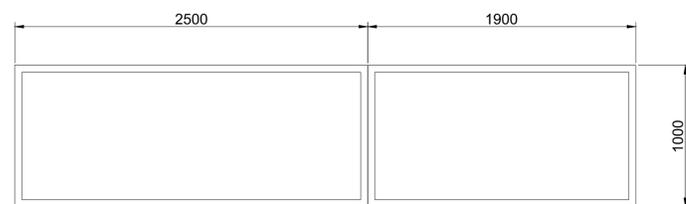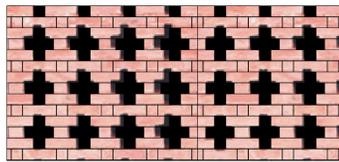

F16 n. 1

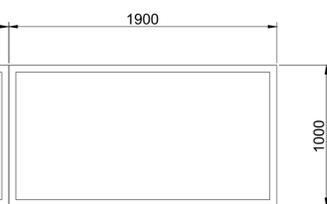

F17 n. 1

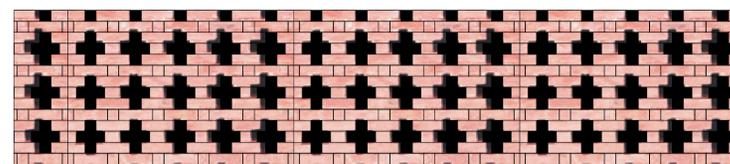


Descrizione:

A3 = 1:50

COMUNE DI CASTELLNUOVO CALCEA  
provincia di Asti



RISTRUTTURAZIONE DI EX FABBRICATO AGRICOLO CON  
RICUPERO DI RUSTICI

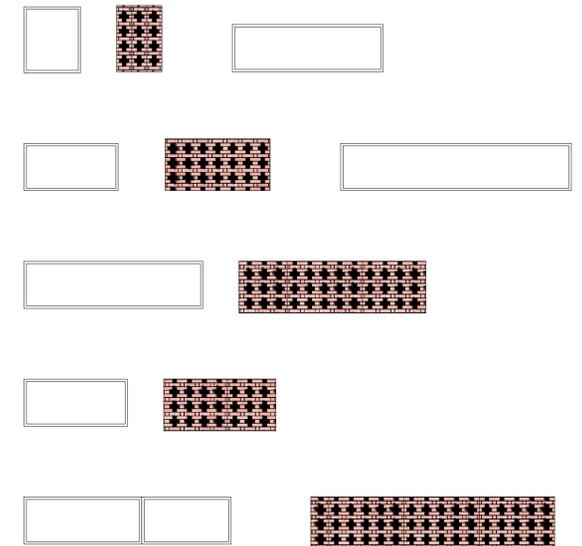

INDIRIZZO PEC PROGETTISTA: marco.agro@archiworldpec.it




STUDIO PROFESSIONALE NOMA arkitektur AS Marco Agro Architetto Via dante 21 92100 Agrigento tel. 3929325355 email: marcagro71@gmail.com	OGGETTO TAVOLA Finestre 2 - Abbaco Vinduer	N° TAV. <b>TAV 4</b> SCALA 1:25
IL PROGETTISTA <b>noma</b> arkitektur	COMMITTENTI Sig.ra Inger marie ommedal Thorvald Erichsensvei 7, 0274 Oslo	DATA Aprile - 2016

Nr	Ant.	Tipo	Specificazioni	H x B
V 1	1			2100 x 1300
V 2	1			2300 x 960
V 3	1			2250 x 1550
V 4	1			2250 x 1550
V 5	1			2400 x 4200

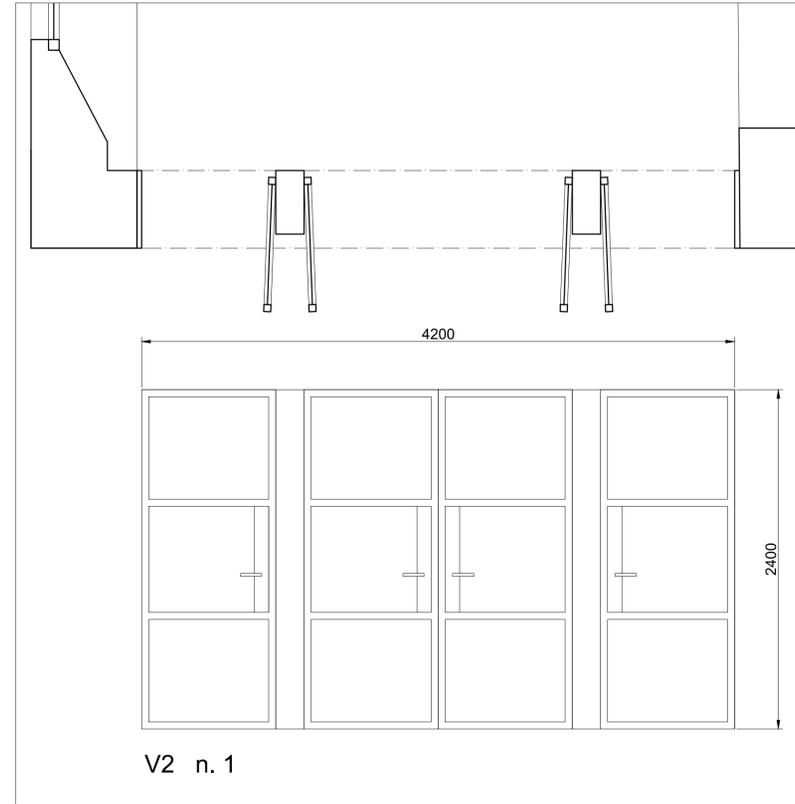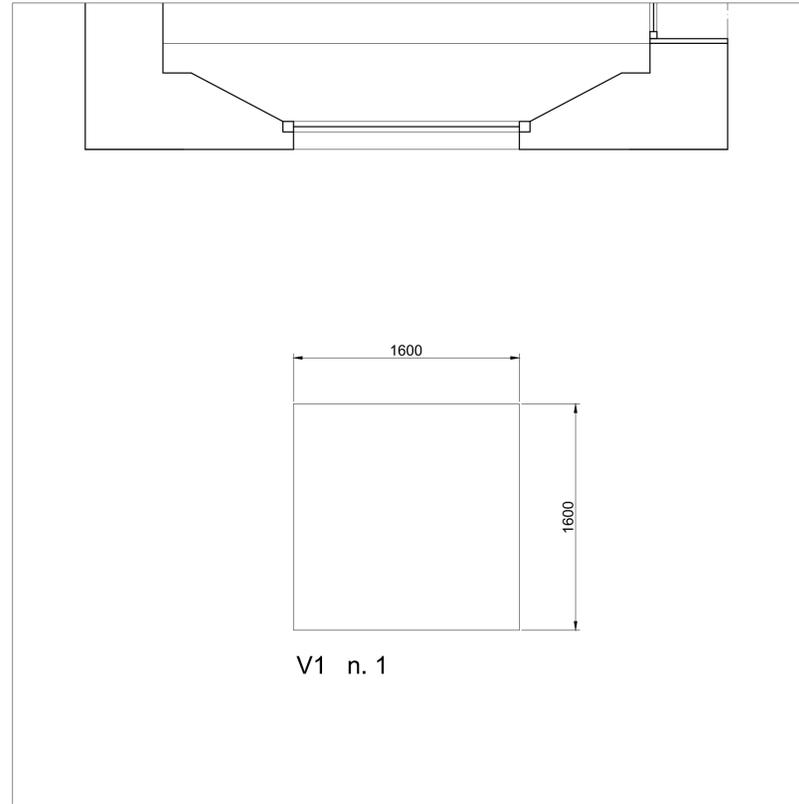

Descrizione:

A3 = 1:50

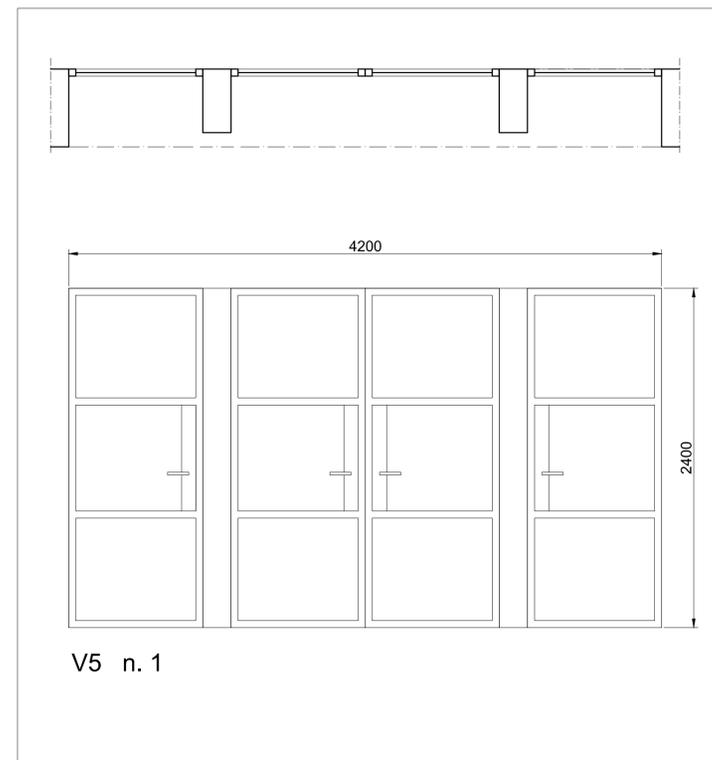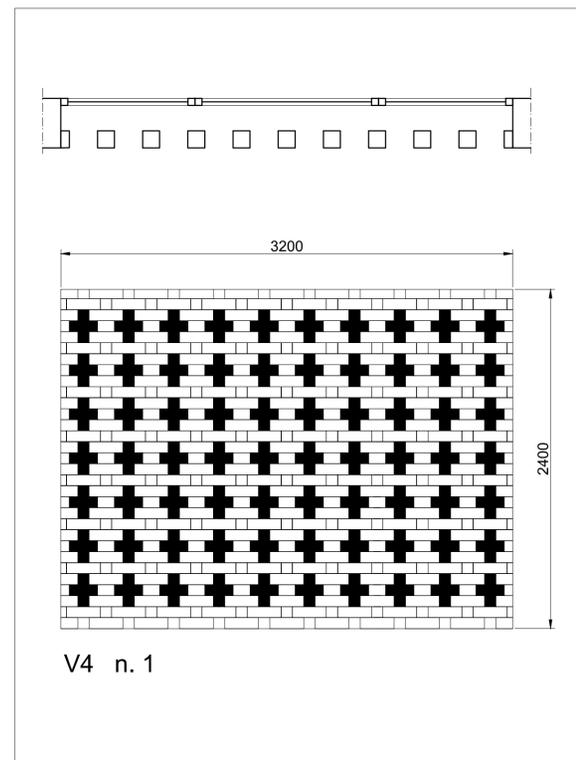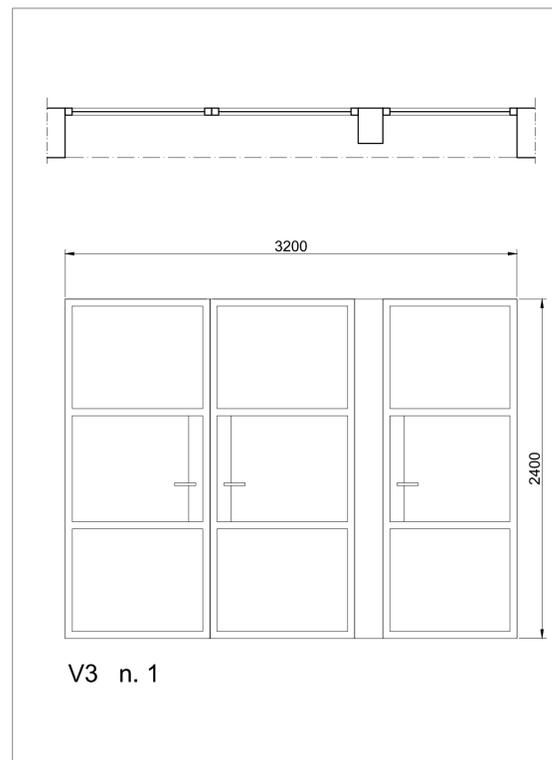


COMUNE DI CASTELLNUOVO CALCEA  
provincia di Asti

**RISTRUTTURAZIONE DI EX FABBRICATO AGRICOLO CON  
RICUPERO DI RUSTICI**


INDIRIZZO PEC PROGETTISTA: marco.agro@archiworldpec.it

STUDIO PROFESSIONALE <b>NOMA</b> arkitektur AS Marco Agro Architetto Via dante 21 92100 Agrigento tel. 3929325355 email: marcoagro71@gmail.com	OGGETTO TAVOLA Vetrate 1 - Abbaco Vinduer	N° TAV. <b>TAV 5</b> SCALA <b>1:25</b>
<b>IL PROGETTISTA</b> 	COMMITTENTI Sig.ra Inger Marie ommedal Thorvald Erichsensvei 7, 0274 Oslo	DATA Aprile - 2016


Nr	Ant.	Tipo	Specificazioni	H x B
V 7	1			3000 x 3200
V 8	1			3000 x 2750
V 9	1			3000 x 2000

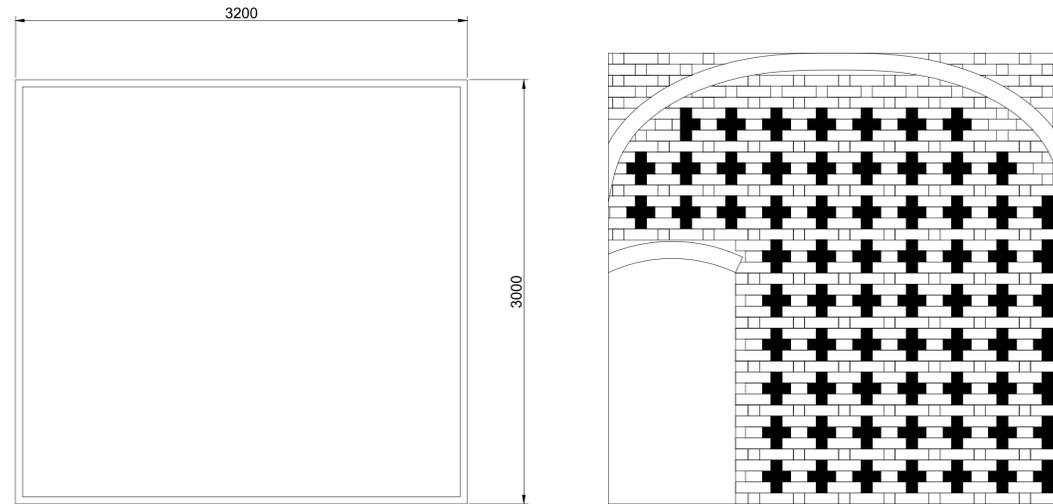

V7 n. 1

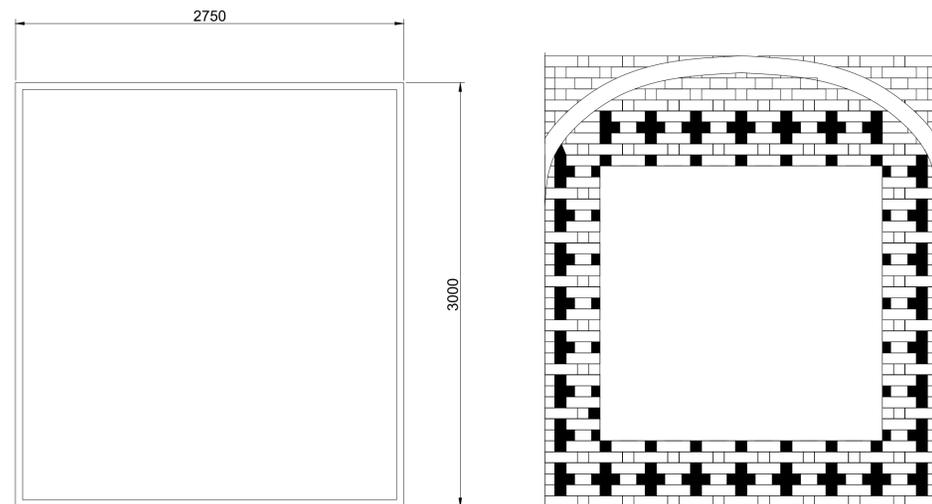

V8 n. 1

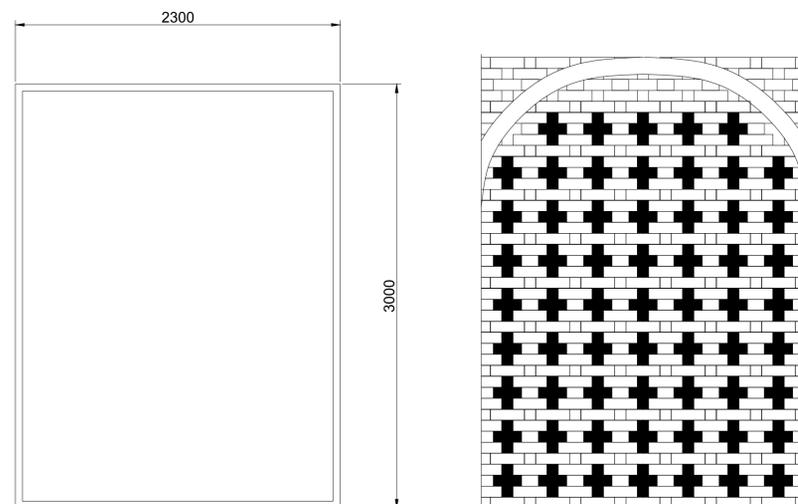

V9 n. 1

Descrizione:

A3 = 1:50


COMUNE DI CASTELLNUOVO CALCEA  
provincia di Asti

**RISTRUTTURAZIONE DI EX FABBRICATO AGRICOLO CON  
RICUPERO DI RUSTICI**


INDIRIZZO PEC PROGETTISTA: marco.agro@archiworldpec.it

STUDIO PROFESSIONALE <b>NOMA</b> arkitektur AS Marco Agro Architetto Via dante 21 92100 Agrigento tel. 3929325355 email: marcagro71@gmail.com	OGGETTO TAVOLA Velrate 2 - Abbaco Vinduer	N° TAV. <b>TAV 6</b> SCALA <b>1:25</b>
<b>noma</b> arkitektur	IL PROGETTISTA <b>Sig.ra Inger marie ommedal</b> Thorvald Erichsensvei 7, 0274 Oslo	DATA Aprile - 2016


Nr	Ant.	Tipo	Specificazioni	H x B
Pi 1	10			2400 x 800
Pi 2	1			2400 x 1200
Pi 3	2			2400 x 900
Pi 4	2			2400 x 1200
Pi 5	1			2400 x 1100
Pi 6	1			2600 x 1200

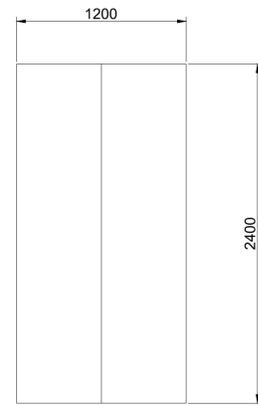


Pi2 n. 1

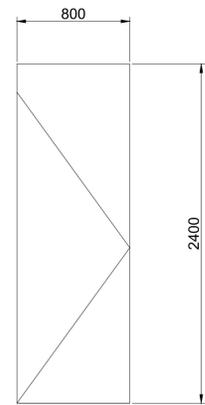


Pi1 n. 10

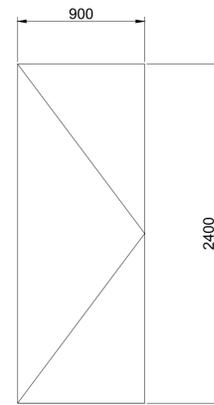


Pi3 n. 2

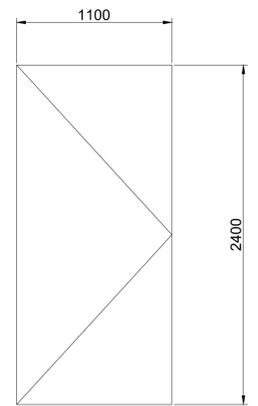

Pi5 n. 1

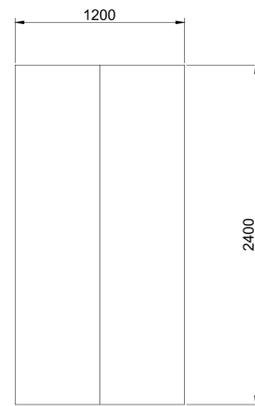

Pi4 n. 2

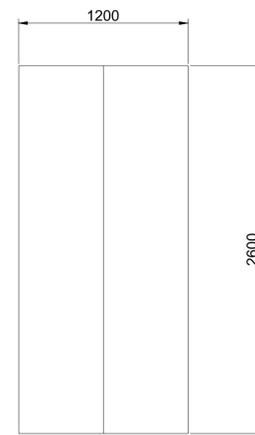

Pi6 n. 2

Descrizione:

A3 = 1:50

COMUNE DI CASTELLNUOVO CALCEA provincia di Asti		
<b>RISTRUTTURAZIONE DI EX FABBRICATO AGRICOLO CON          RICUPERO DI RUSTICI</b>		
INDIRIZZO PEC PROGETTISTA: marco.agro@archiworldpec.it		
STUDIO PROFESSIONALE <b>NOMA</b> arkitektur AS Marco Agro Architetto Via Dante 21 92100 Agrigento tel. 3929325355 email: marcagro71@gmail.com	OGGETTO TAVOLA <b>Porte Interne - Abbaco          Innedører</b>	N° TAV. <b>TAV 7</b> SCALA <b>1:25</b>
<b>IL PROGETTISTA</b> 	COMMITTENTI Sig.ra Inger marie ommedal Thorvald Erichsensvei 7, 0274 Oslo	DATA Aprile - 2016